



KELETI HOMLOKZAT

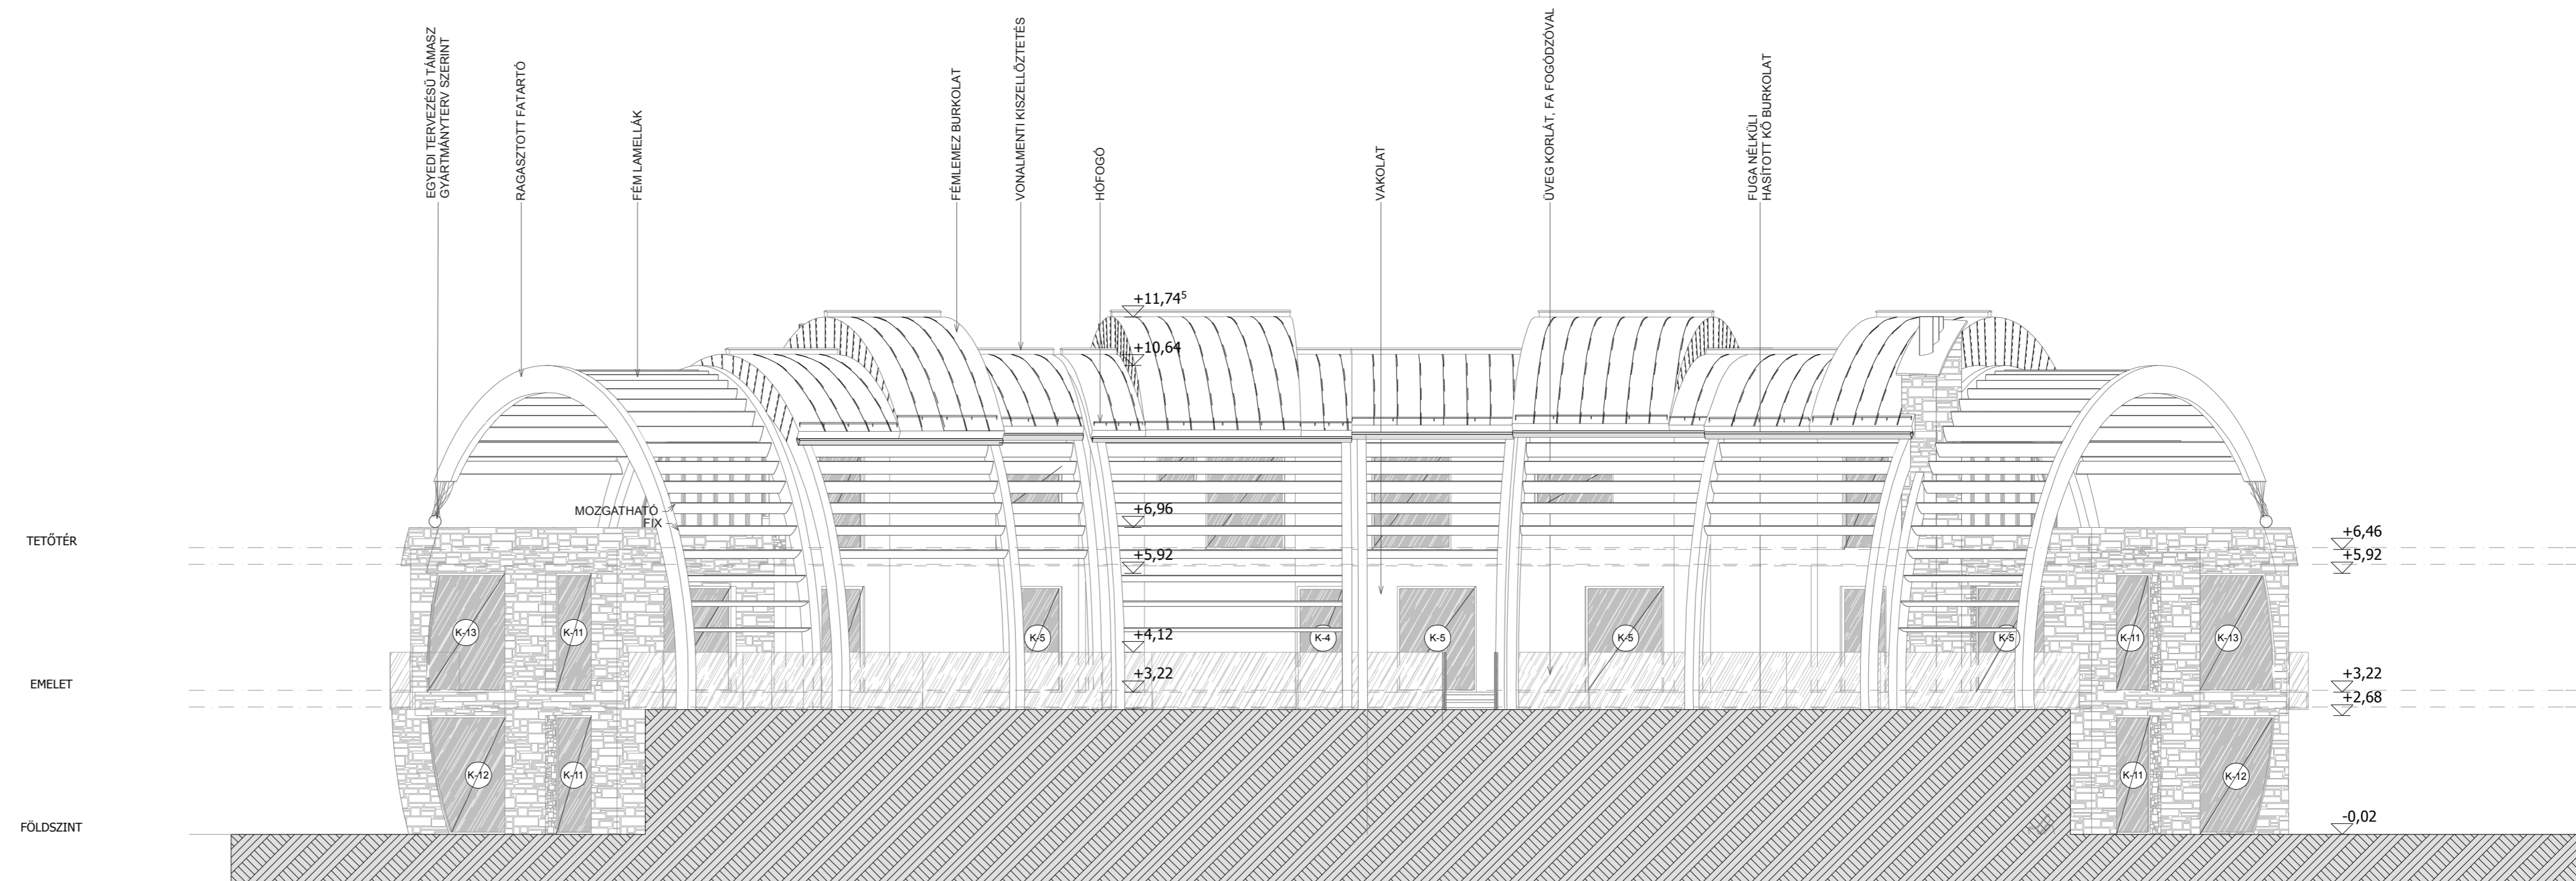


DÉLI HOMLOKZAT

ÉSZAKI HOMLOKZAT

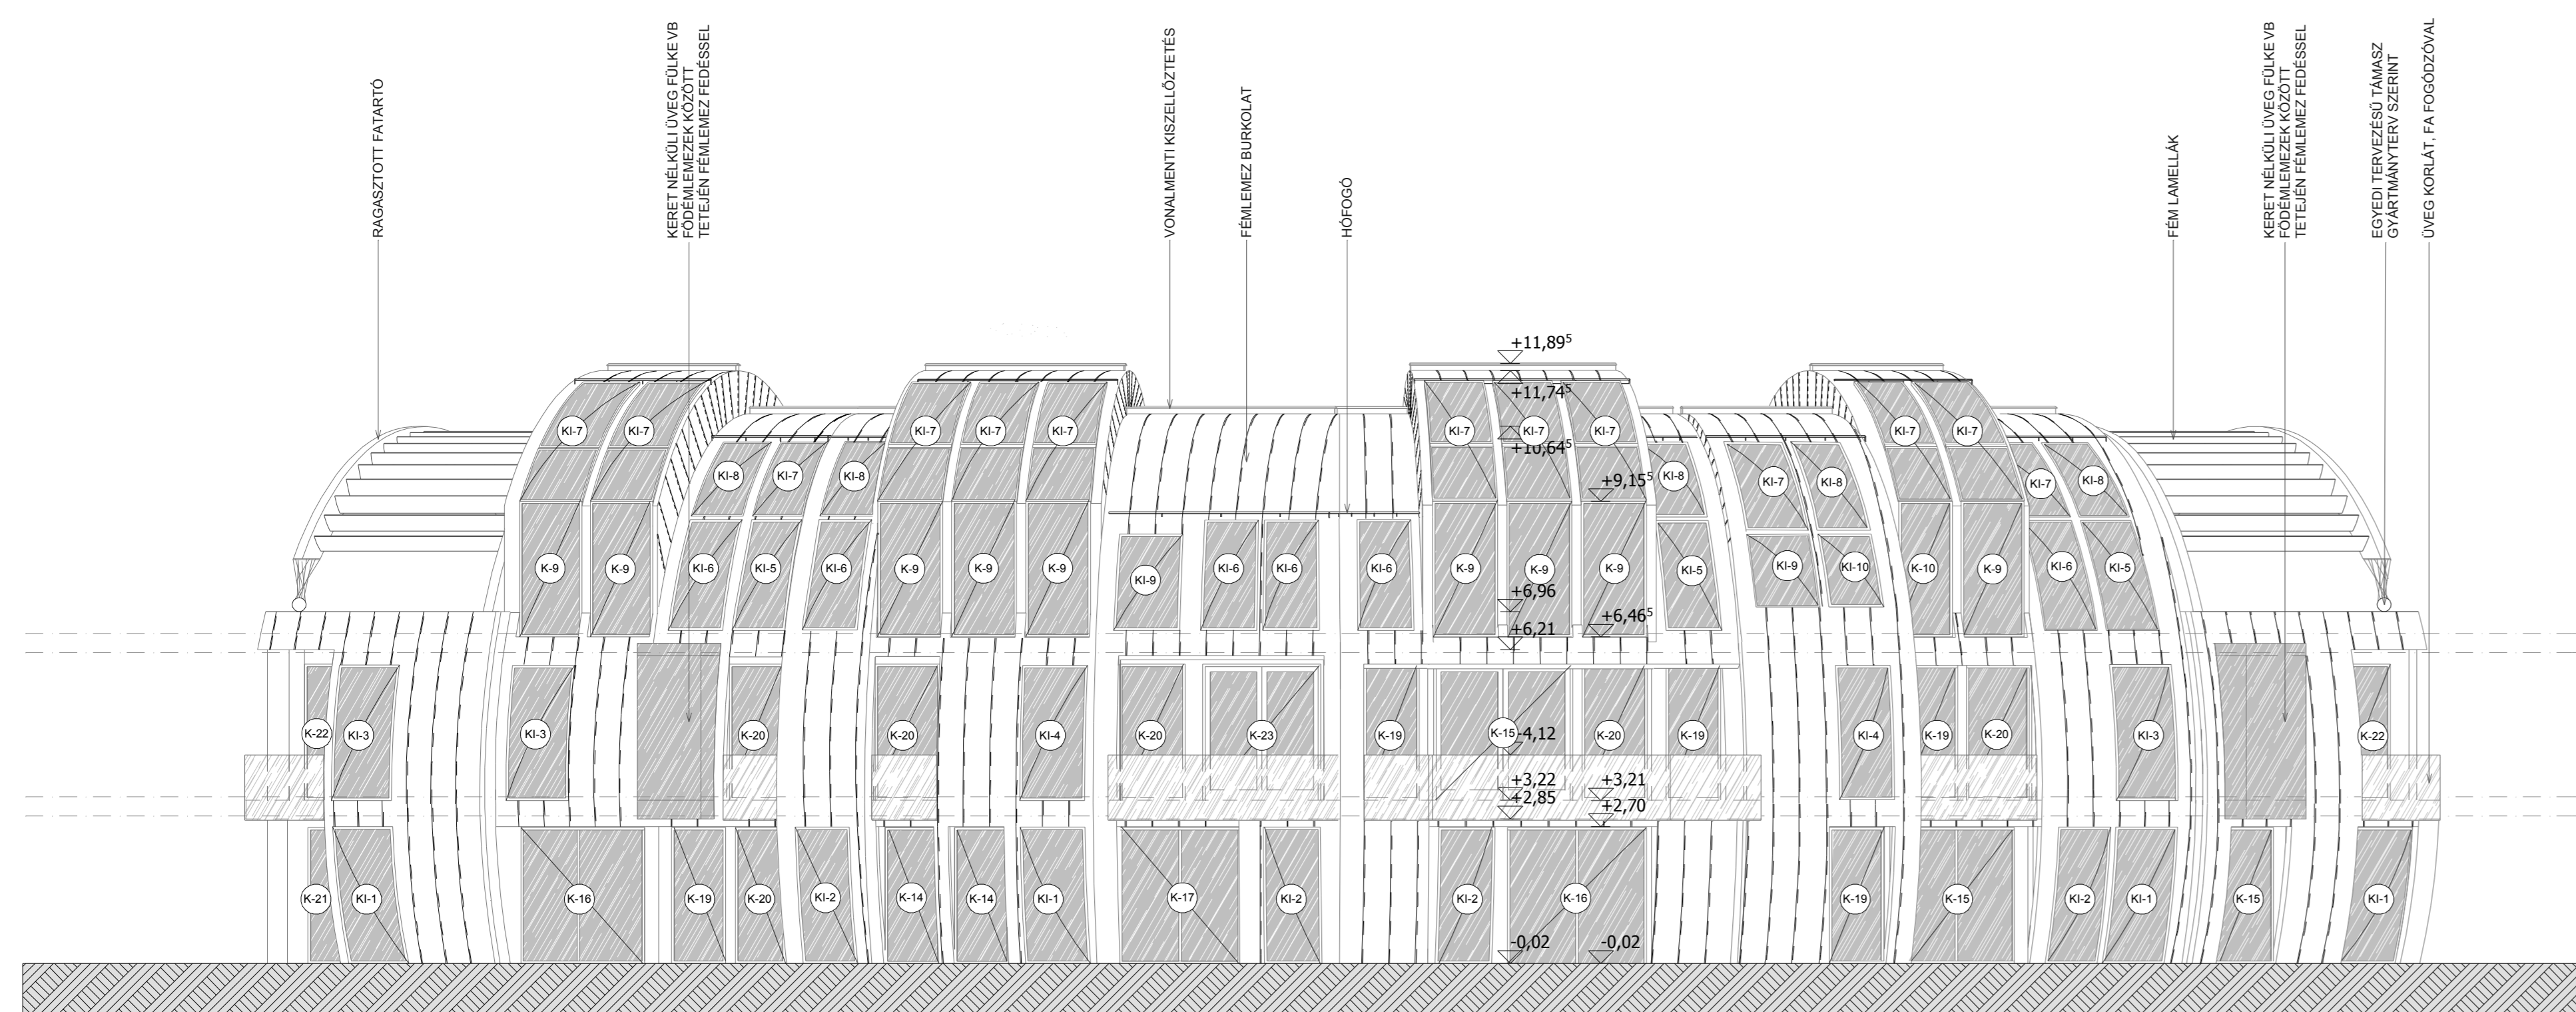

NYUGATI HOMLOKZAT

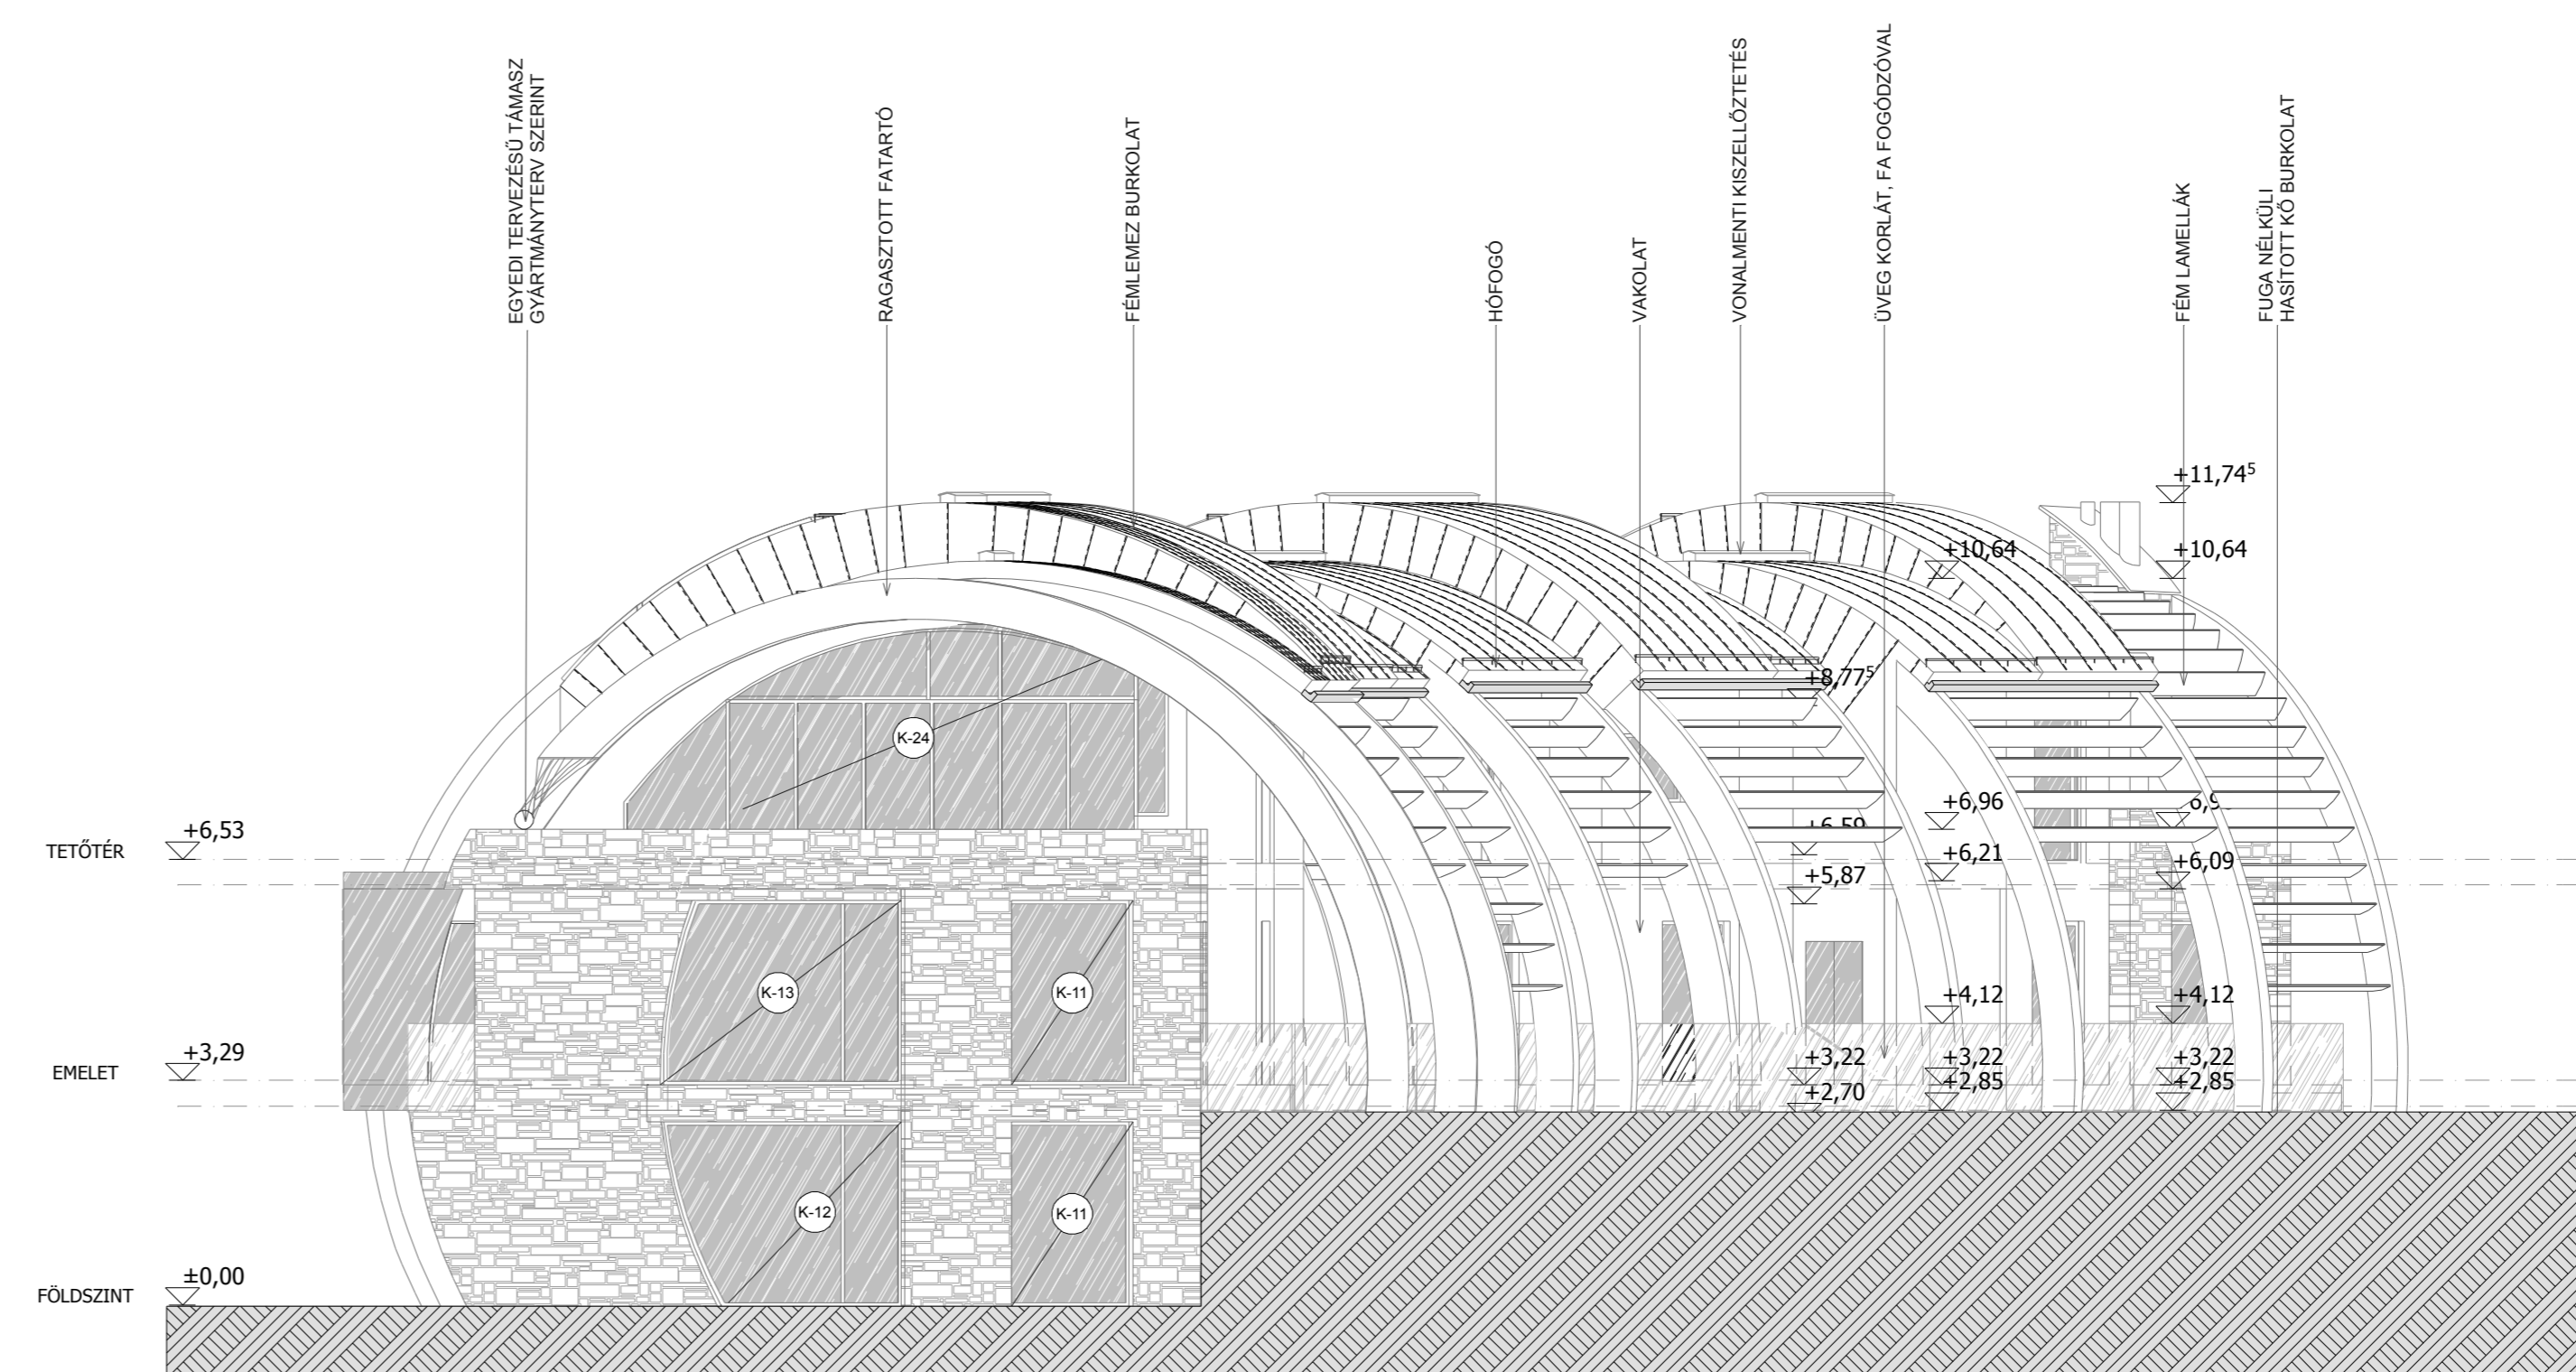

±0,00=431,27 mBf

KIVITELI TERV

Rajz megnevezése:

HOMLOKZATOK

Lépték: M=1:100

Dátum: 2006.10.15.

Rajzszám: É-07

Revízió szám: M-01

Gépészeti áttörések szakági tervek szerint
 A tervet a szakági- és részlettervekkel együtt kell kezelni
 A méretek a helyszínen ellenőrizendők
TARTÓSZERKEZETEKET A STATIKAI TERVDOKUMENTÁCIÓ ADATAI ALAPJÁN KELL ÉRTELMEZNI
 Az építkezést megkezdeni csak jogerős építési engedéllyel lehet, attól eltérni csak módosított építési engedély alapján lehet