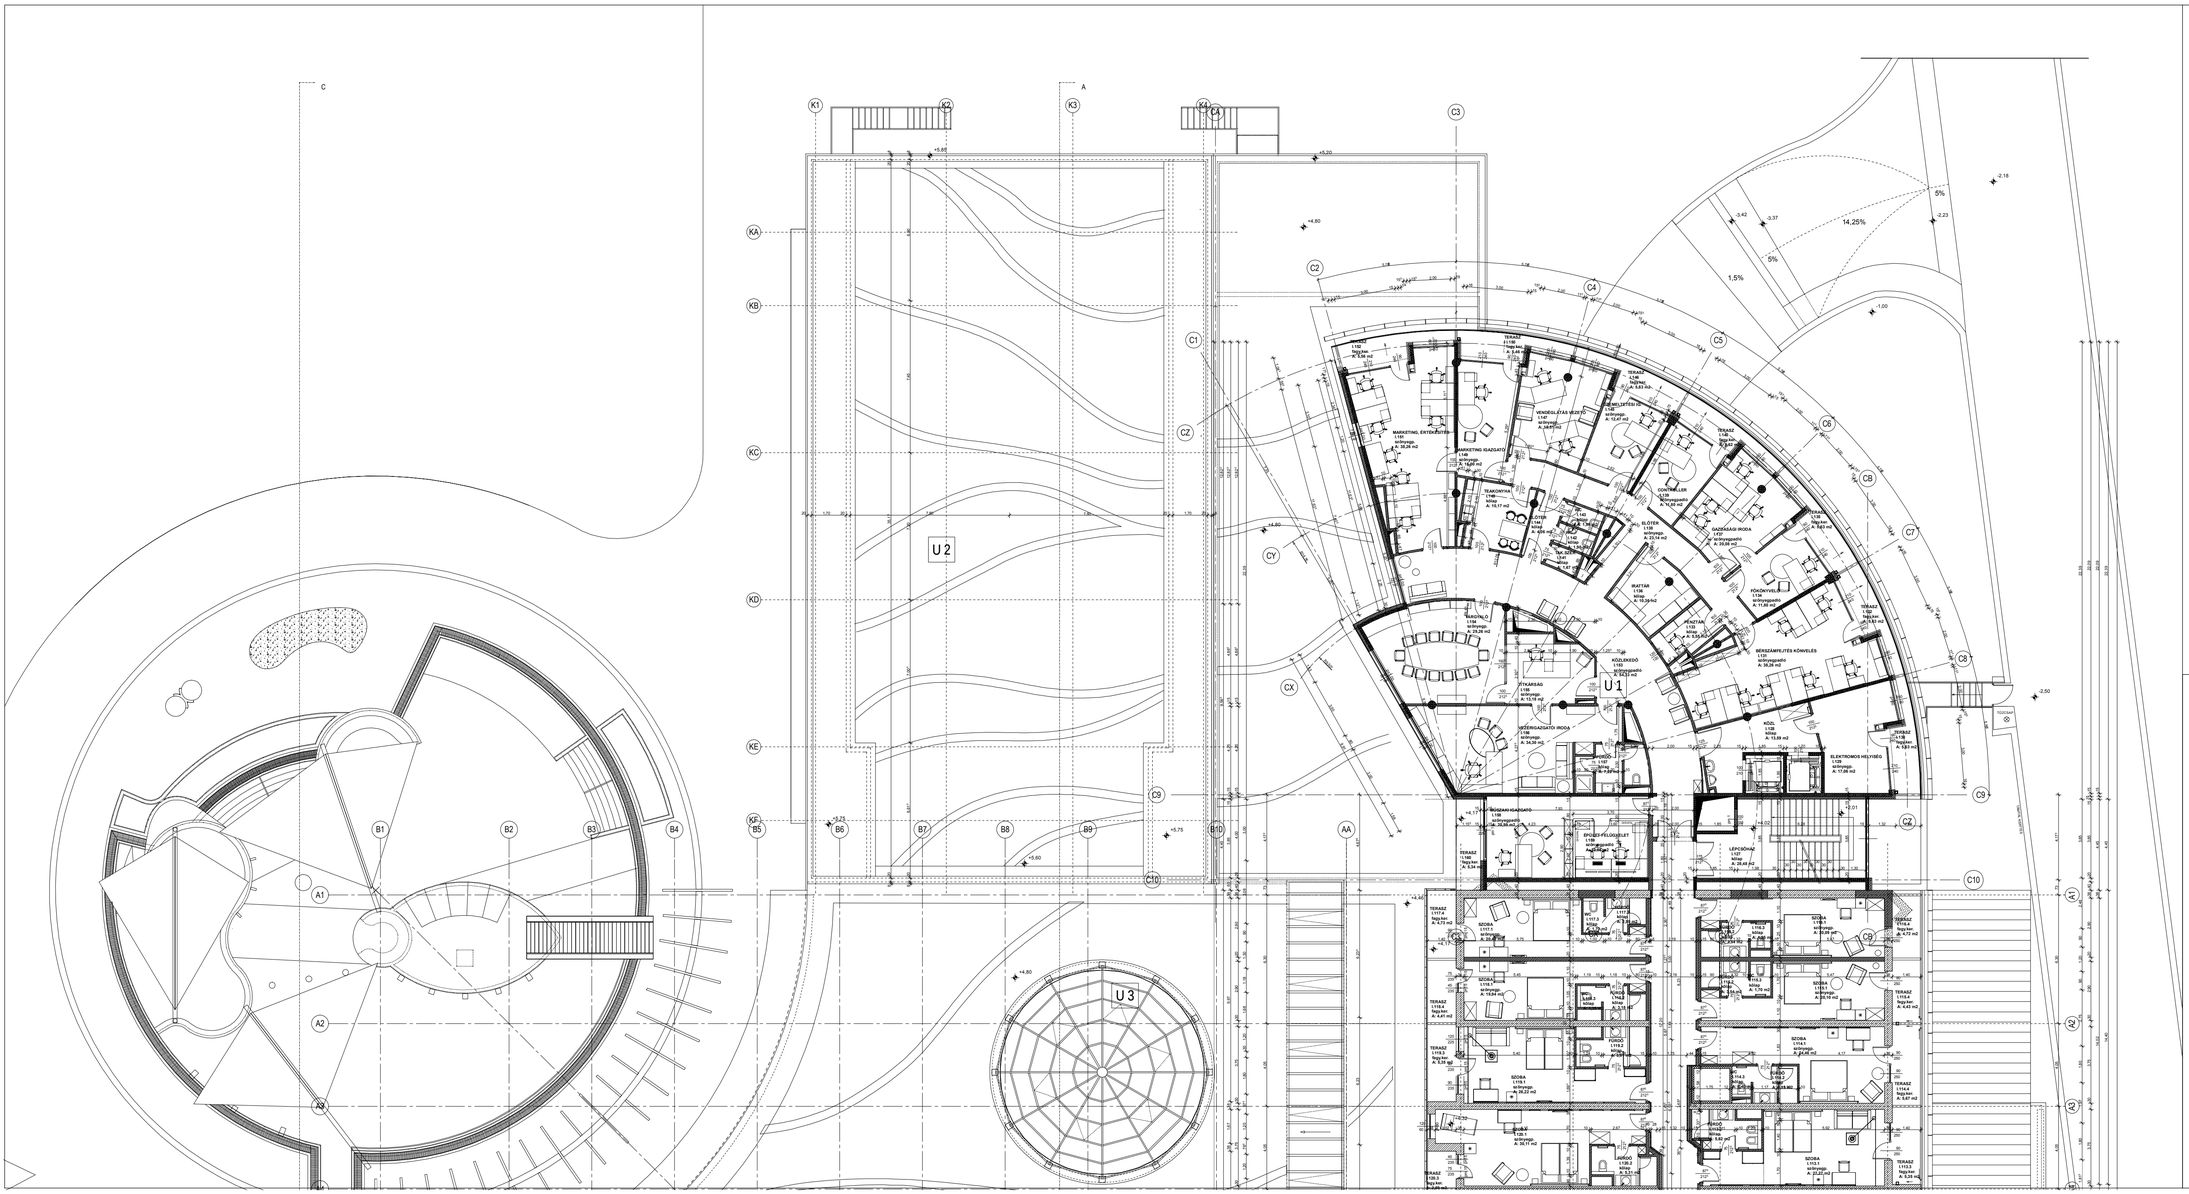

ÁTTEKINTŐ ÁBRA

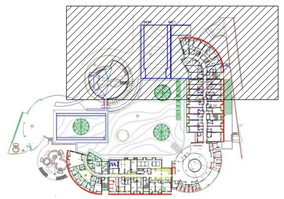

ANYAGJELÖLÉSEK

- MELLŐÉPÍTŐ MONOLIT VB. PILLÉREK
- MELLŐÉPÍTŐ MONOLIT VB. FAL
- MELLŐÉPÍTŐ PALADITT FA SZERKEZET
- KONYHAI MONOLIT VB. FAL
- U MONOLIT VB. PILLÉREK
- U MONOLIT VB. FALSZERKEZET
- U PORCHEREM FALSZERKEZET
- U SZERELT GIPSZKARTON VÁLASZFAL
- U SZERELT KŐZGYŰJTŐ FA SZERKEZET
- U MON. VB. FAL KŐZGYŰJTŐ, ÁNCSLATMENTESÍTŐVEL
- U MON. VB. FAL KŐZGYŰJTŐ,EGSZIGETELŐ, KÖBUNKULATTAL
- U MON. VB. FAL, SZIGETELŐZŐTARTÓ 12 CM-MB TÉGLAFALAL, VÉZSZIGETELŐSSEL
- MELLŐÉPÍTŐ PALADITTFA SZERKEZET KŐZGYŰJTŐ TELEVÍZIÓ, KÖBUNKULATTAL

MEGJEGYZÉS Az épület földszinti padlószintje ±0,00 = 156,50 mBf.

SPIRIT HOTEL THERMAL & SPA SÁRVÁR

SÁRVÁR HRSZ: 1182/1

MEGBÍZÓ:
CIVIS- VITAL Kft.
1124 Budapest, Tornalja u. 19.

ÉPÍTÉSZ TERVEZŐ	KOVÁCS ISTVÁN
	MORVAY ETELKA
ÉPÍTÉSZ MUNKATÁRS	MENUS GÁBOR
	MOLNÁR JÓZSEF
STATIKUS TERVEZŐ	VOLKAI JÁNOS
GÉPÉSZ TERVEZŐ	PÁL JÓZSEF
ELEKTROMOS TERVEZŐ	SISKA LAJOS

I. EMELETI ALAPRAJZ É

2007. JANUÁR

M 1:100

MÓDOSÍTOTT ENGEDÉLYEZÉSI TERV

É 06

TERVEZŐ

TÉR 64 STUDIO
1027 Budapest, Csalogány u. 7.
Tel.: (00361) 202 6265

TÉR64stud o

Ez a terv a TÉR 64 STUDIO szellemi termike, szerzői jogvédelem alatt áll.
Tárgyi építési feladat elvégzésén kívül más helyszínre felhasználni a tervező beleegyezése nélkül nem szabad.