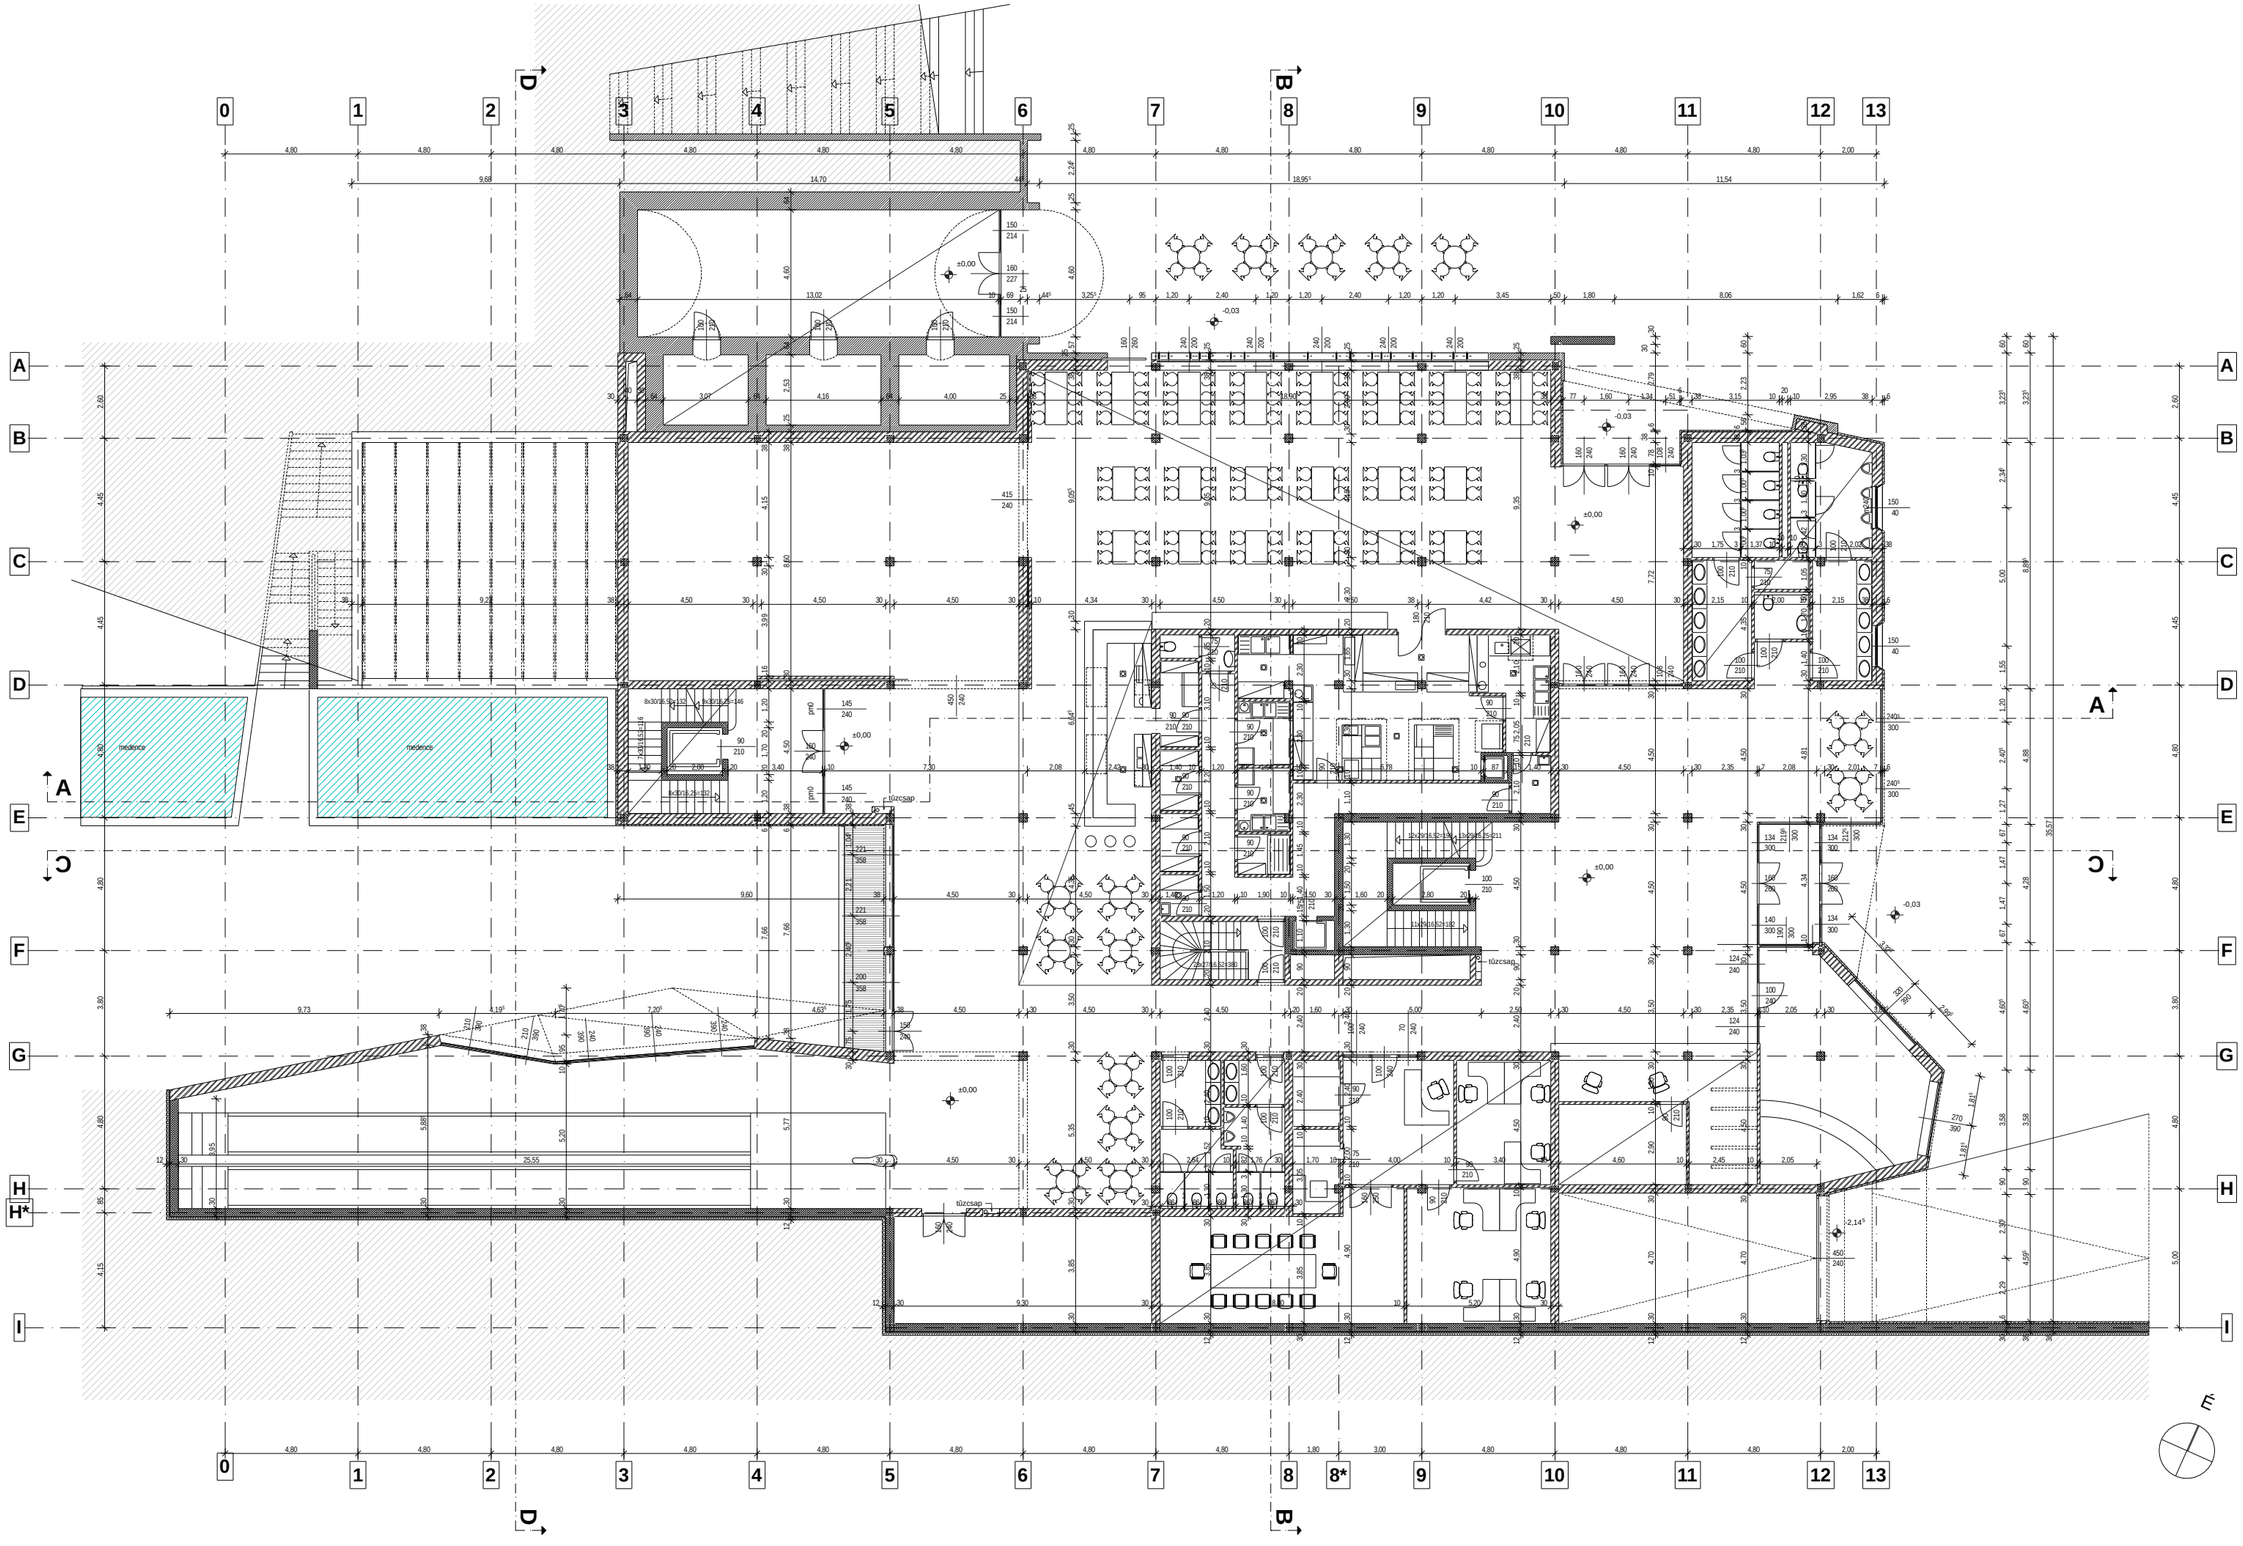

nirmana

VILLÁNY, HOTEL ÉS PINCEFALU 2007. augusztus

ÉPÍTÉSI ENGEDÉLYEZÉSI TERV

nirmana építészíroda___vezetõ tervezõ : VÉKONY PÉTER

HOTEL - FÖLDSZINTI ALAPRAJZ