


ELEVATION 1/1000ème

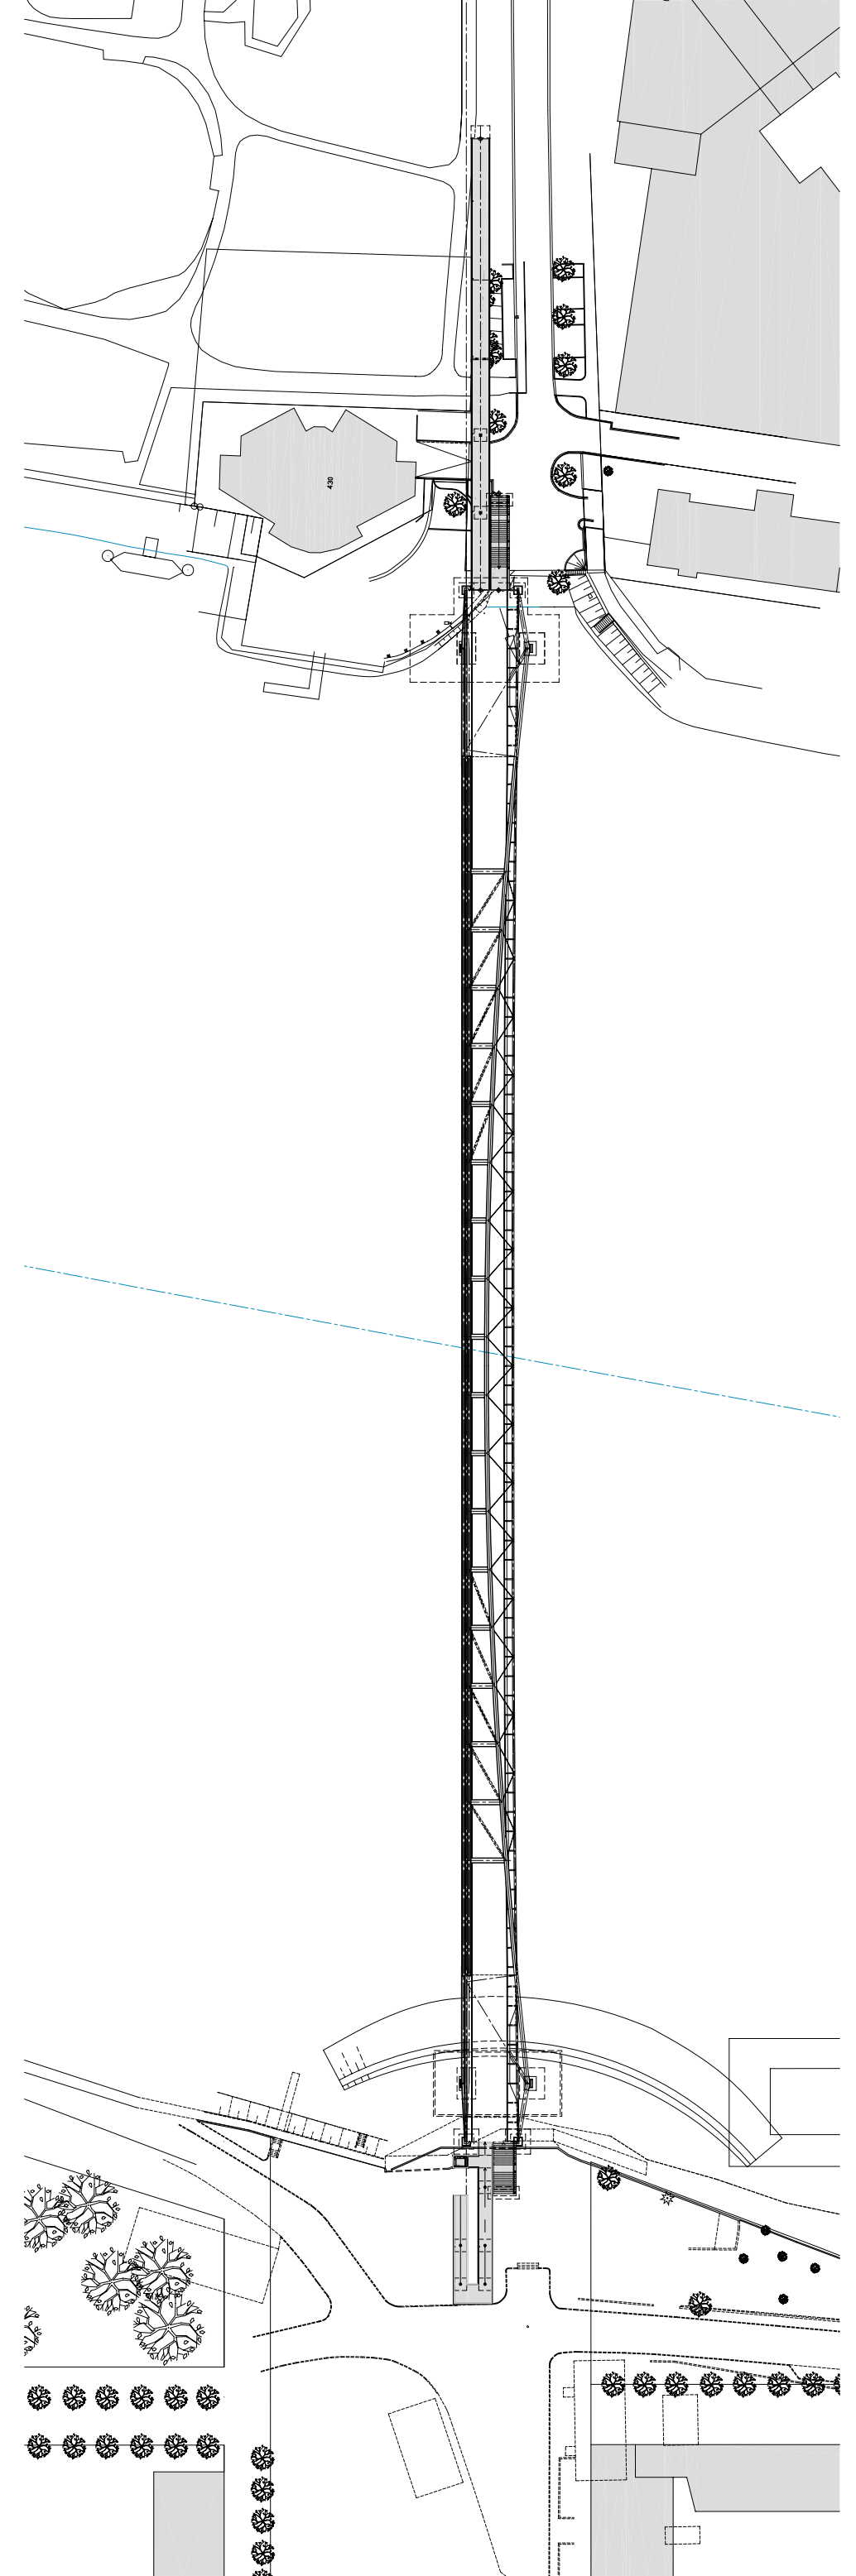

PLAN 1/1000ème