



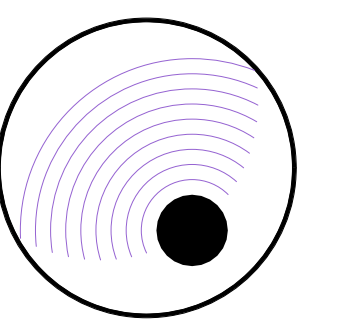

SZABADTÉRI ELŐADÓTÉR



A MOBIL UTCABÚTOR ÉS PAVILON ELEMEKBŐL SZABADTÉRI ELŐADÓTÉR ALAKÍTHATÓ KI, AMELY VÁLTOZATOS PROGRAMOKNAK (KONCERT, TÁNCELŐADÁS, SZÍNDARAB, FILMVETÍTÉS, STB) ADHAT OTTHONT. EGYÉB HASZNOSÍTÁSI VÁLTOZATOKKAL (KIÁLLÍTÓTÉR, KÁVÉZÓ) EGYÜTTMŰKÖDVE A TERÜLET ADTA KÖRNYEZETI HATÁSOK (ZAJ, LÁTVÁNY) MÉRSÉKELHETŐEK, ÍGY A VÁROSRÉSZ MEGHATÁROZÓ KULTURÁLIS INTÉZMÉNYÉVÉ VÁLHAT.

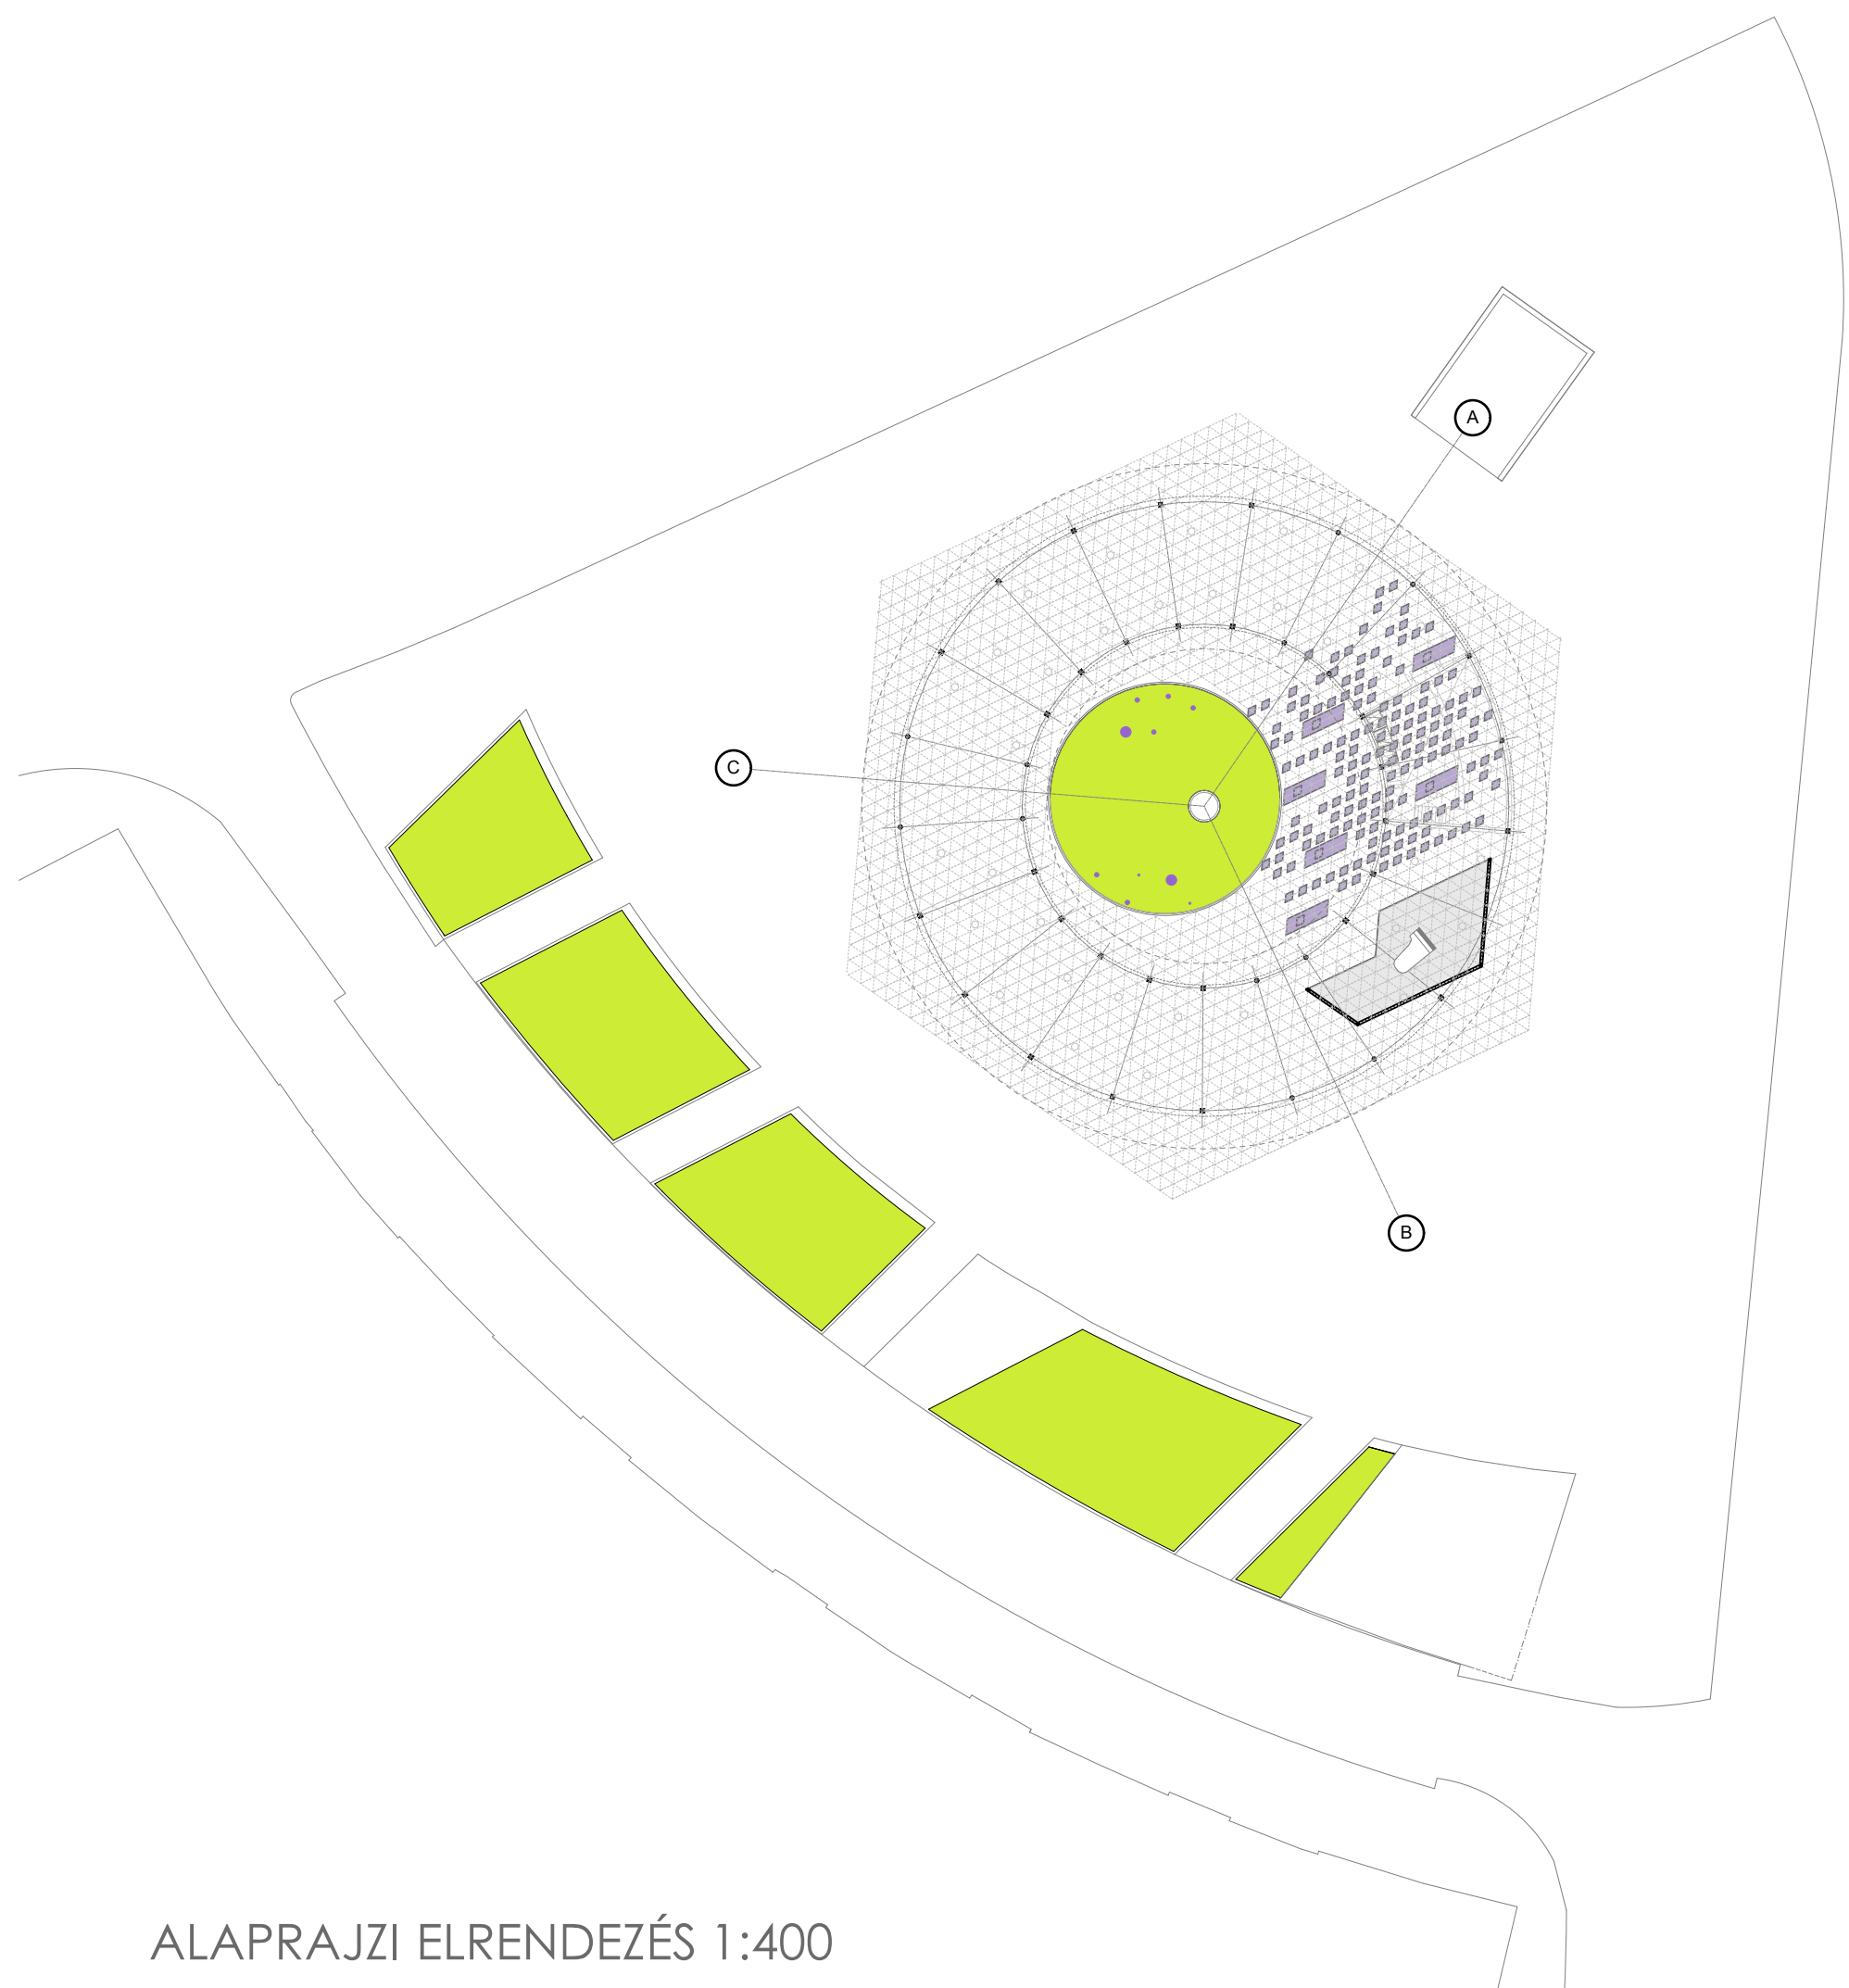

ALAPRAJZI ELRENDEZÉS 1:400

HASZNOSÍTÁSI VÁLTOZATOK 3