


- I. KERESKEDELEM
- II. VENDÉGLÁTÁS
- III. KISZOLGÁLÓ
- IV. ÜZEMVITELI FUNKCIÓK
- IV. KÖZÖNSÉGFORGALOM

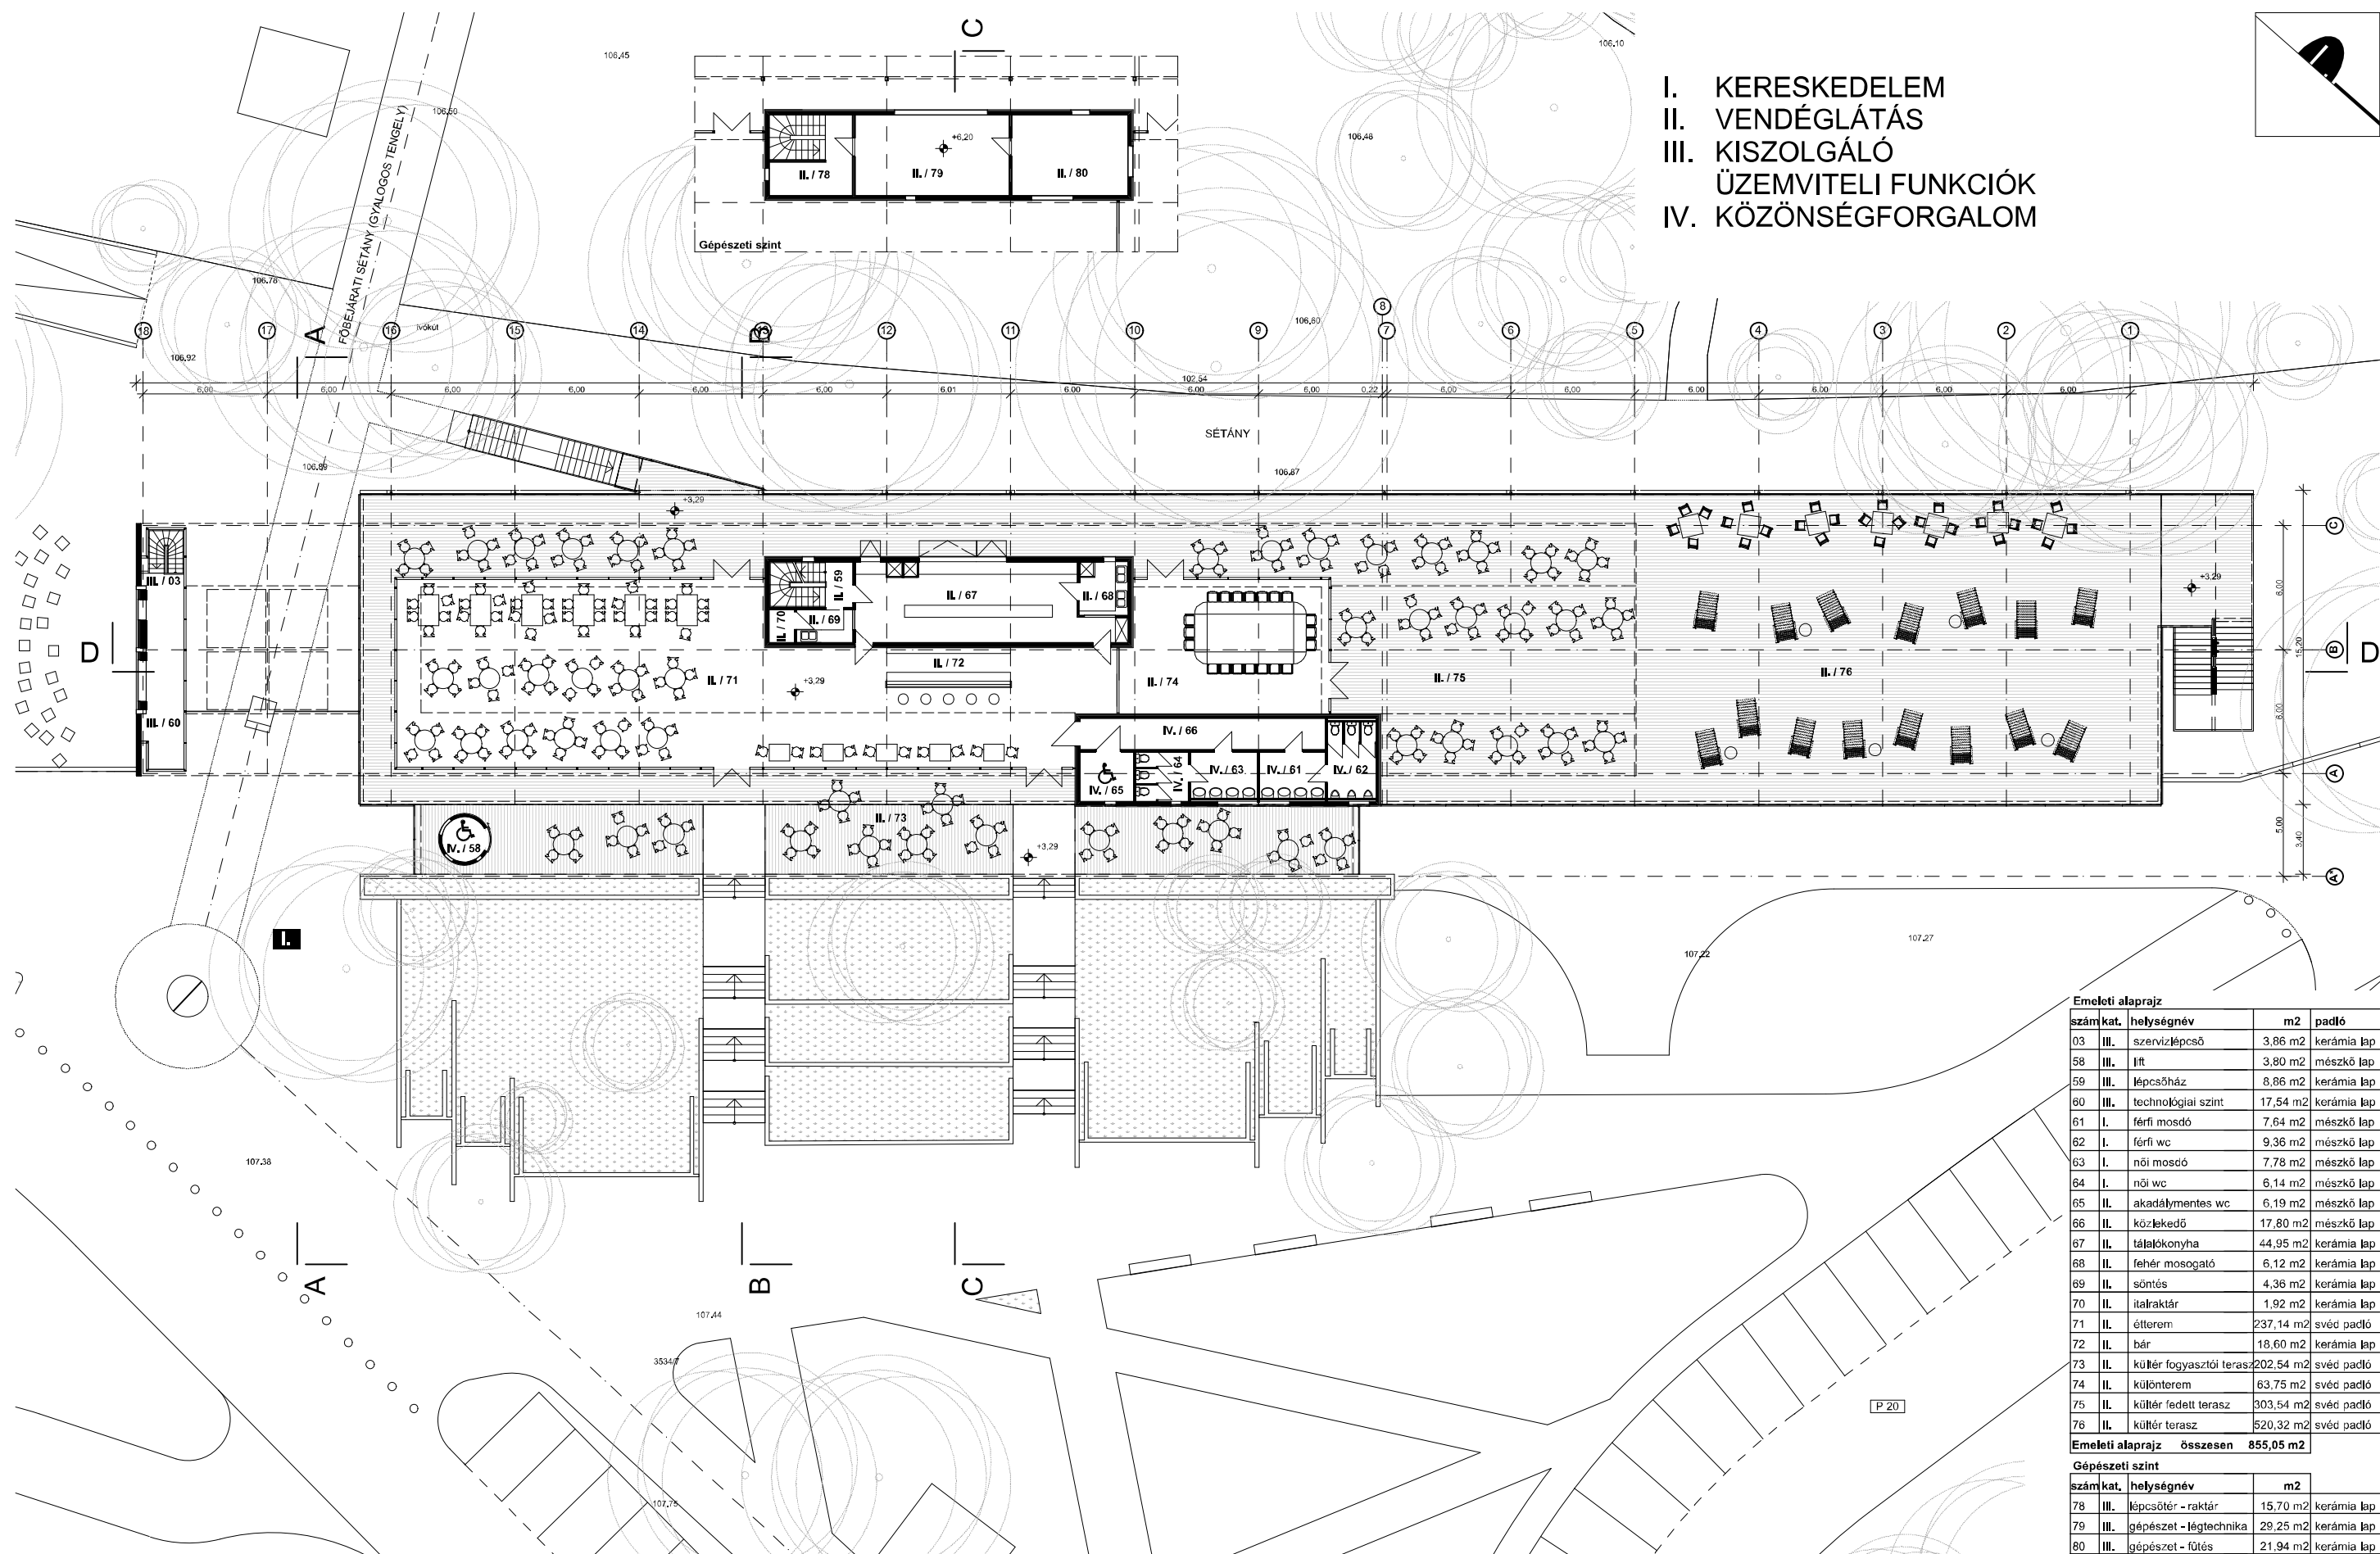

Emeleti alaprajz			
szám	kat.	helységnév	m2 padló
03	III.	szervizlépcső	3,86 m2 kerámia lap
58	III.	lift	3,80 m2 mészkő lap
59	III.	lépcsőház	8,86 m2 kerámia lap
60	III.	technológiai szint	17,54 m2 kerámia lap
61	I.	férfi mosdó	7,64 m2 mészkő lap
62	I.	férfi wc	9,36 m2 mészkő lap
63	I.	női mosdó	7,78 m2 mészkő lap
64	I.	női wc	6,14 m2 mészkő lap
65	II.	akadálymentes wc	6,19 m2 mészkő lap
66	II.	közlekedő	17,80 m2 mészkő lap
67	II.	tájalakonyha	44,95 m2 kerámia lap
68	II.	fehér mosogató	6,12 m2 kerámia lap
69	II.	söntés	4,36 m2 kerámia lap
70	II.	italraktár	1,92 m2 kerámia lap
71	II.	étterem	237,14 m2 svéd padló
72	II.	bár	18,60 m2 kerámia lap
73	II.	kültér fogyasztói terasz	202,54 m2 svéd padló
74	II.	különterem	63,75 m2 svéd padló
75	II.	kültér fedett terasz	303,54 m2 svéd padló
76	II.	kültér terasz	520,32 m2 svéd padló
Emeleti alaprajz összesen			855,05 m2
Gépészeti szint			
szám	kat.	helységnév	m2
78	III.	lépcsőtér - raktár	15,70 m2 kerámia lap
79	III.	gépészet - légtéchnika	29,25 m2 kerámia lap
80	III.	gépészet - fűtés	21,94 m2 kerámia lap
Gépészeti szint összesen			66,89 m2
Szintek összesen			2 414,14 m2

É-1-02 - TERVEZETI ÁLLAPOT, I. ÜTEM (2007. DECEMBER HÓ) : FŐÉPÜLET | EMELETI ALAPRAJZ | átnézeti rajz

