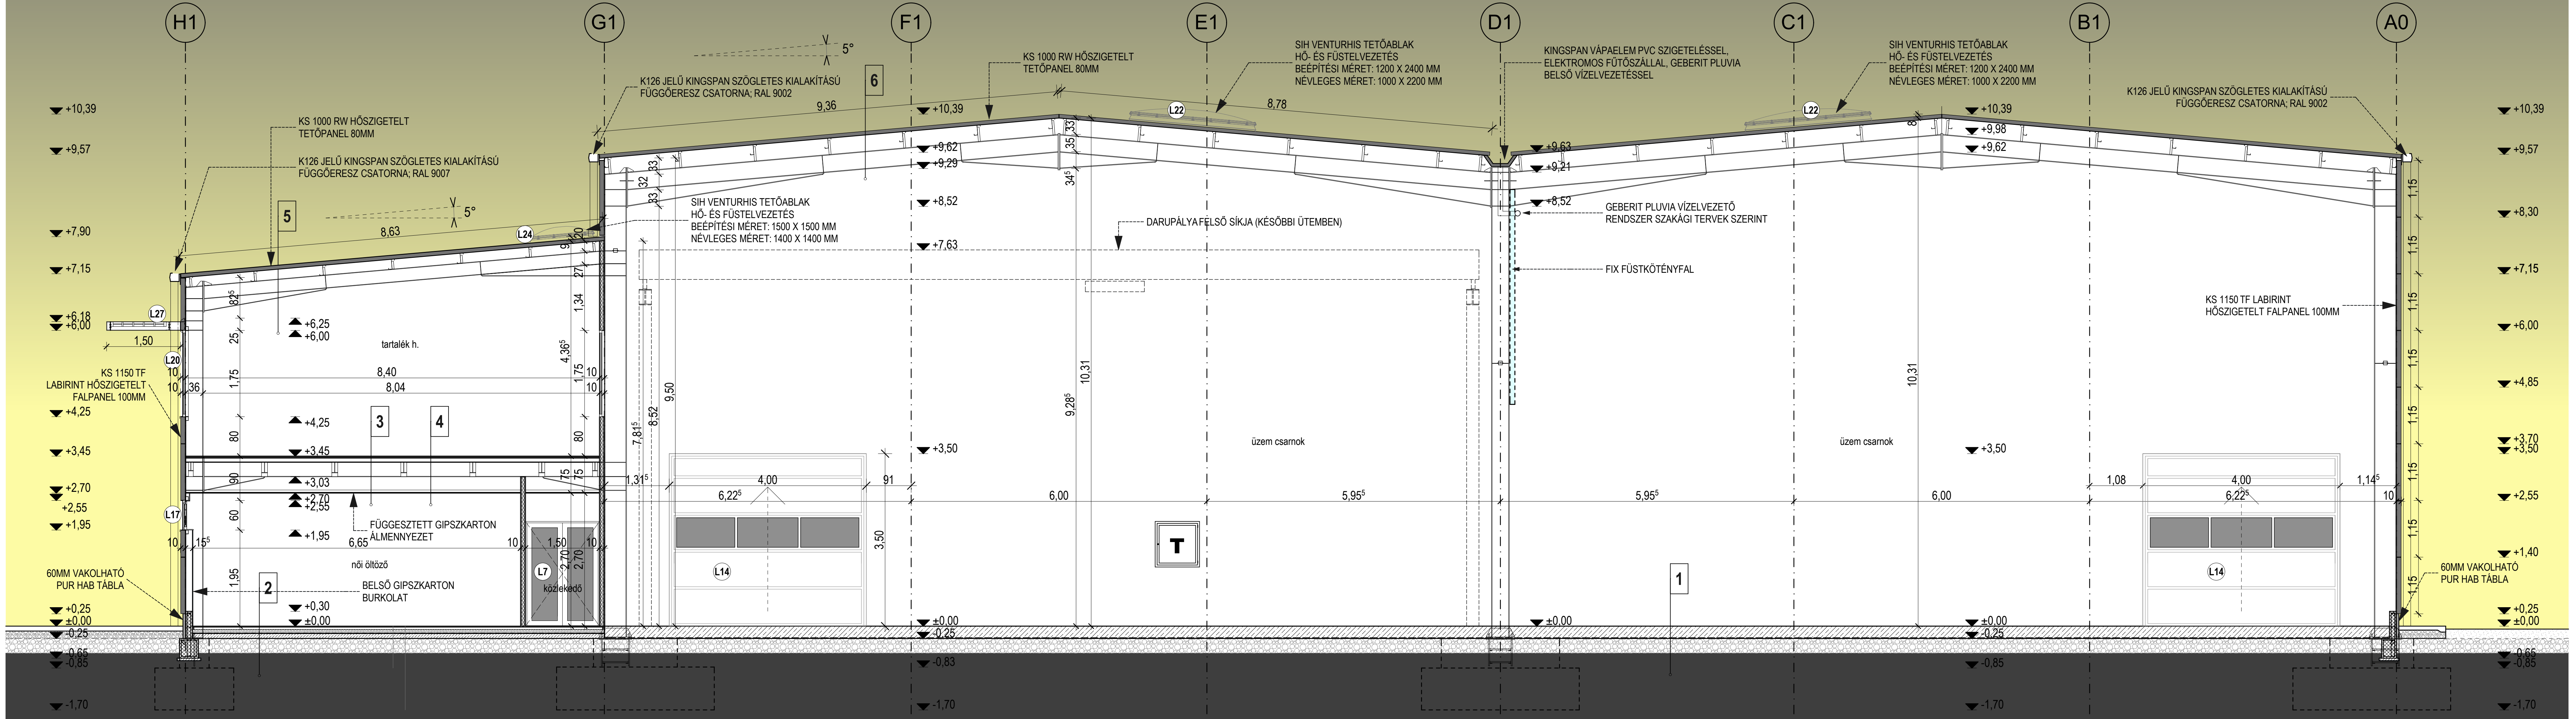
H1
G1
F1
E1
D1
C1
B1
A0
KS 1000 RW HŐSZIGETELT TETŐPANEL 80MM
K126 JELŰ KINGSPAN SZÖGLETES KIALAKÍTÁSÚ FÜGGŐERESZ CSATORNA; RAL 9007
K126 JELŰ KINGSPAN SZÖGLETES KIALAKÍTÁSÚ FÜGGŐERESZ CSATORNA; RAL 9002
SIH VENTURHIS TETŐABLAK HŐ- ÉS FÜSTELVEZETÉS BEÉPÍTÉSI MÉRET: 1500 X 1500 MM NÉVLEGES MÉRET: 1400 X 1400 MM
SIH VENTURHIS TETŐABLAK HŐ- ÉS FÜSTELVEZETÉS BEÉPÍTÉSI MÉRET: 1200 X 2400 MM NÉVLEGES MÉRET: 1000 X 2200 MM
KINGSPAN VÁPAELEM PVC SZIGETELÉSSEL, ELEKTROMOS FŰTŐSZÁLLAL, GEBERIT PLUVIA BELSŐ VÍZELVEZETÉSSEL
GEBERIT PLUVIA VÍZELVEZETŐ RENDSZER SZAKÁGI TERVEK SZERINT
FIX FÜSTKÖTÉNYFAL
DARUPÁLYA FELSŐ SÍKJA (KÉSŐBBI ÜTEMBEN)
KS 1150 TF LABIRINT HŐSZIGETELT FALPANEL 100MM
60MM VAKOLHATÓ PUR HAB TÁBLA
FÜGGESZTETT GIPSZKARTON ÁLMENNYEZET
BELSŐ GIPSZKARTON BURKOLAT
tartalék h.
női öltöző
közlekedő
üzem csarnok
üzem csarnok
5°
5°
+10,39
+9,57
+7,90
+7,15
+6,18
+6,00
+4,25
+3,45
+2,70
+2,55
+1,95
+0,25
±0,00
-0,25
-0,85
-1,70
+8,30
+4,85
+3,70
+3,50
+1,40
9,36
8,78
8,63
8,40
8,04
6,00
5,95⁵
4,00
10,31
L22
L24
L27
L20
L17
L7
L14

M1 METSZET