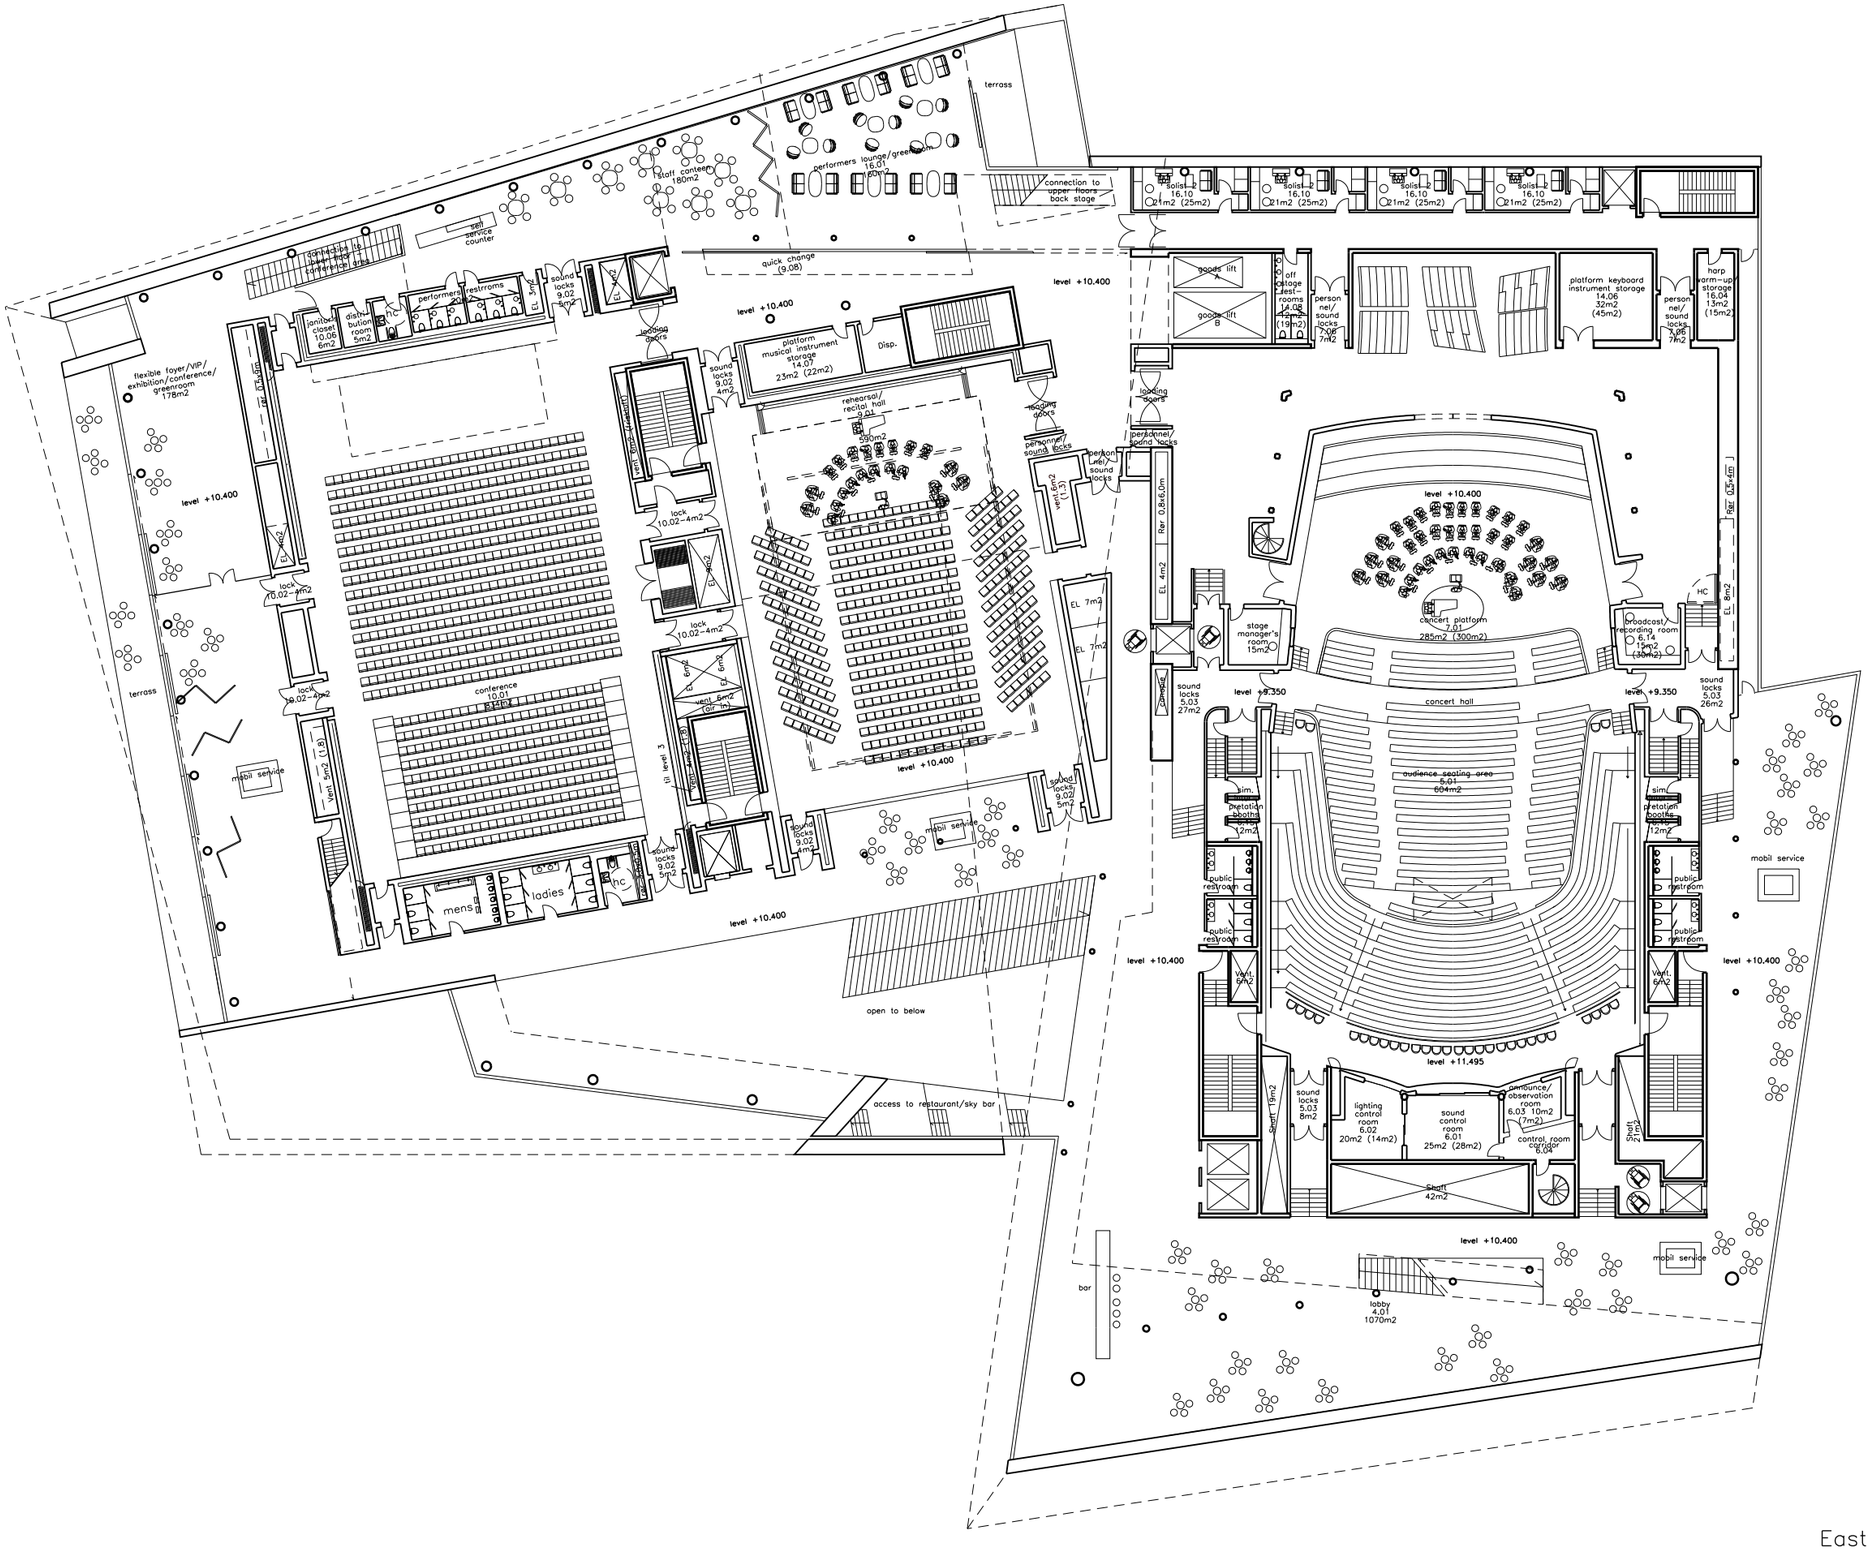

East Harbour Project – Reykjavik CCC
Conceptual Design

F

Level 2
Scale: 1:400
Date: 27.01.2006 Rev: 31.03.2006