



ORSZÁGBÍRÓ UTCA

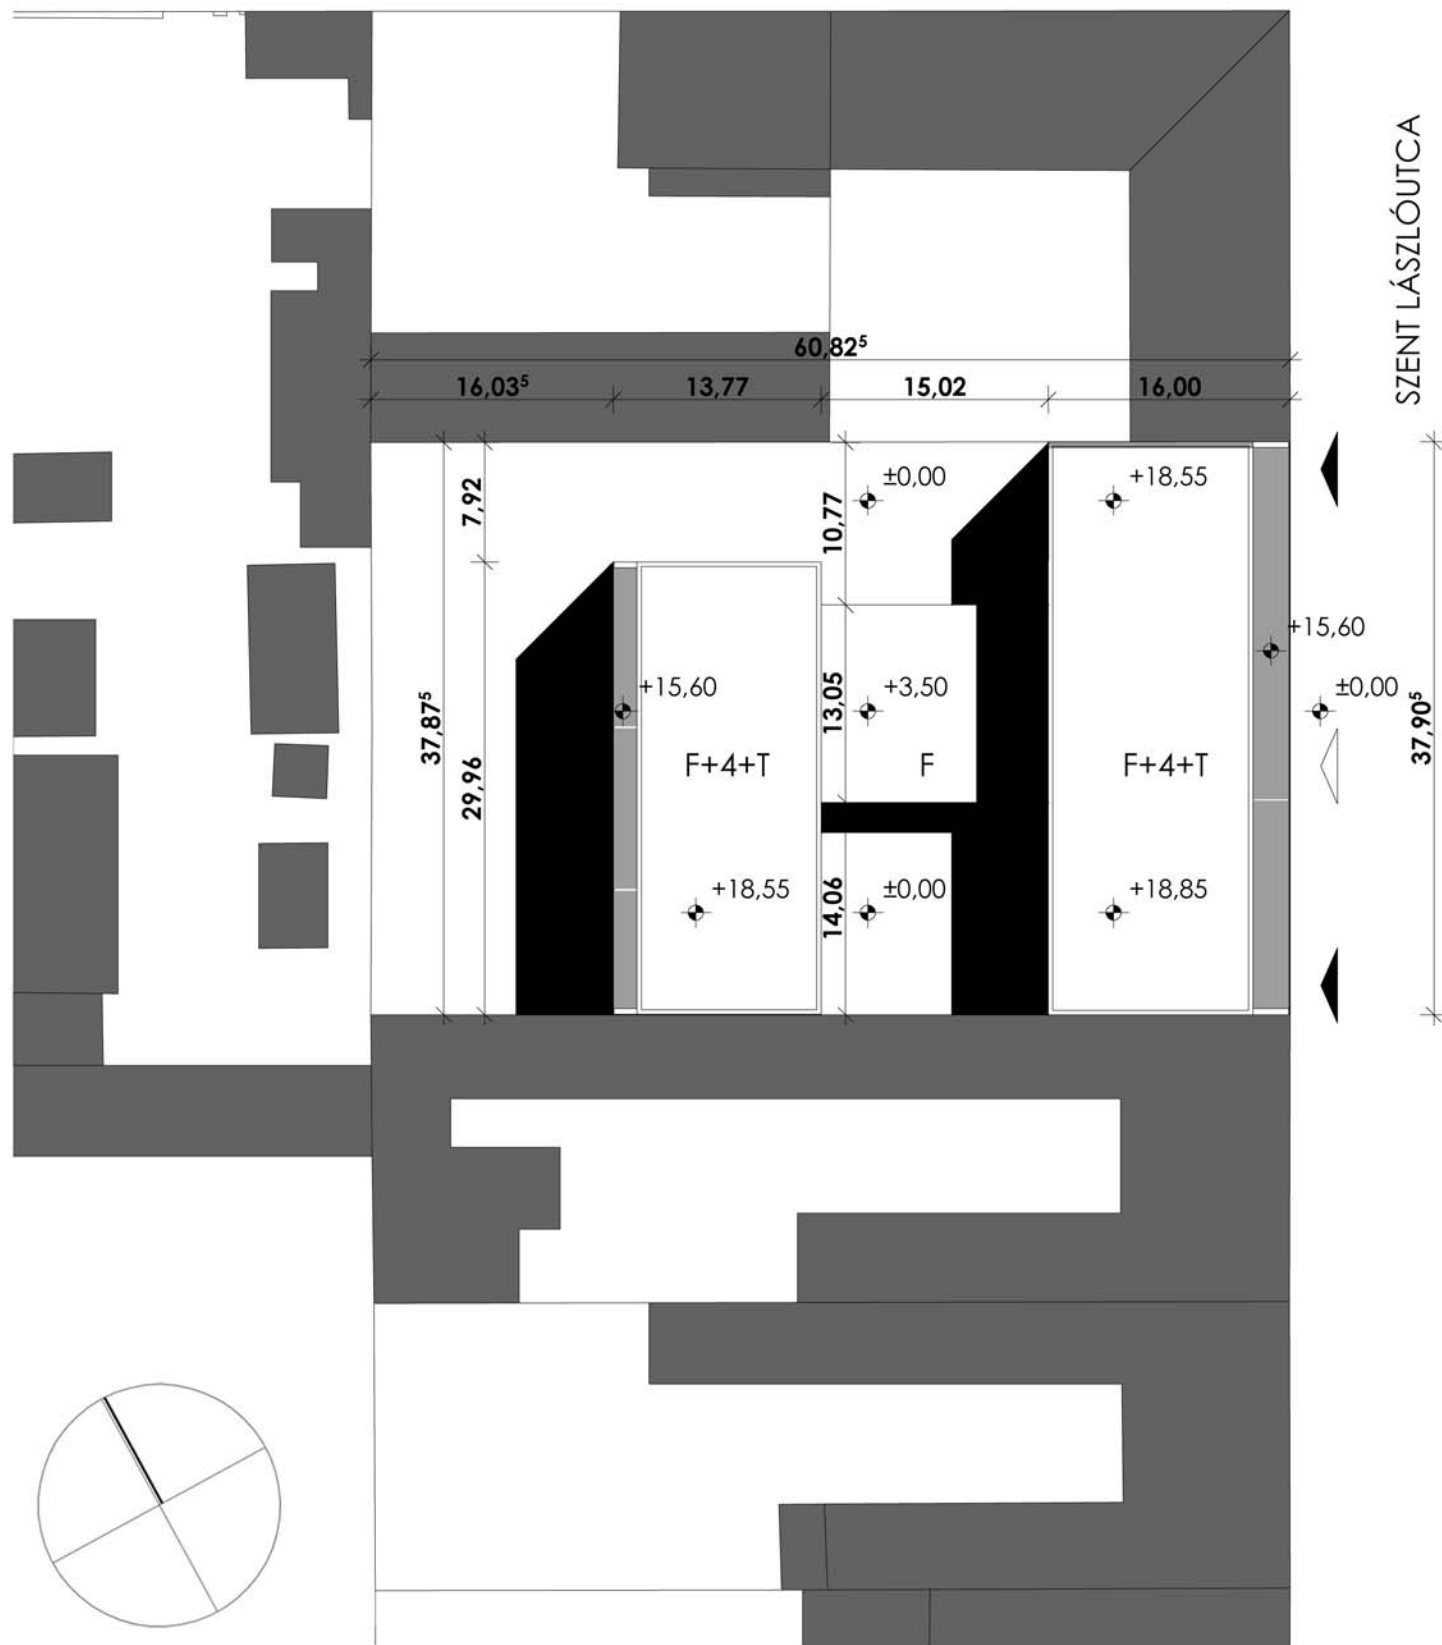

SZENT LÁSZLÓUTCA

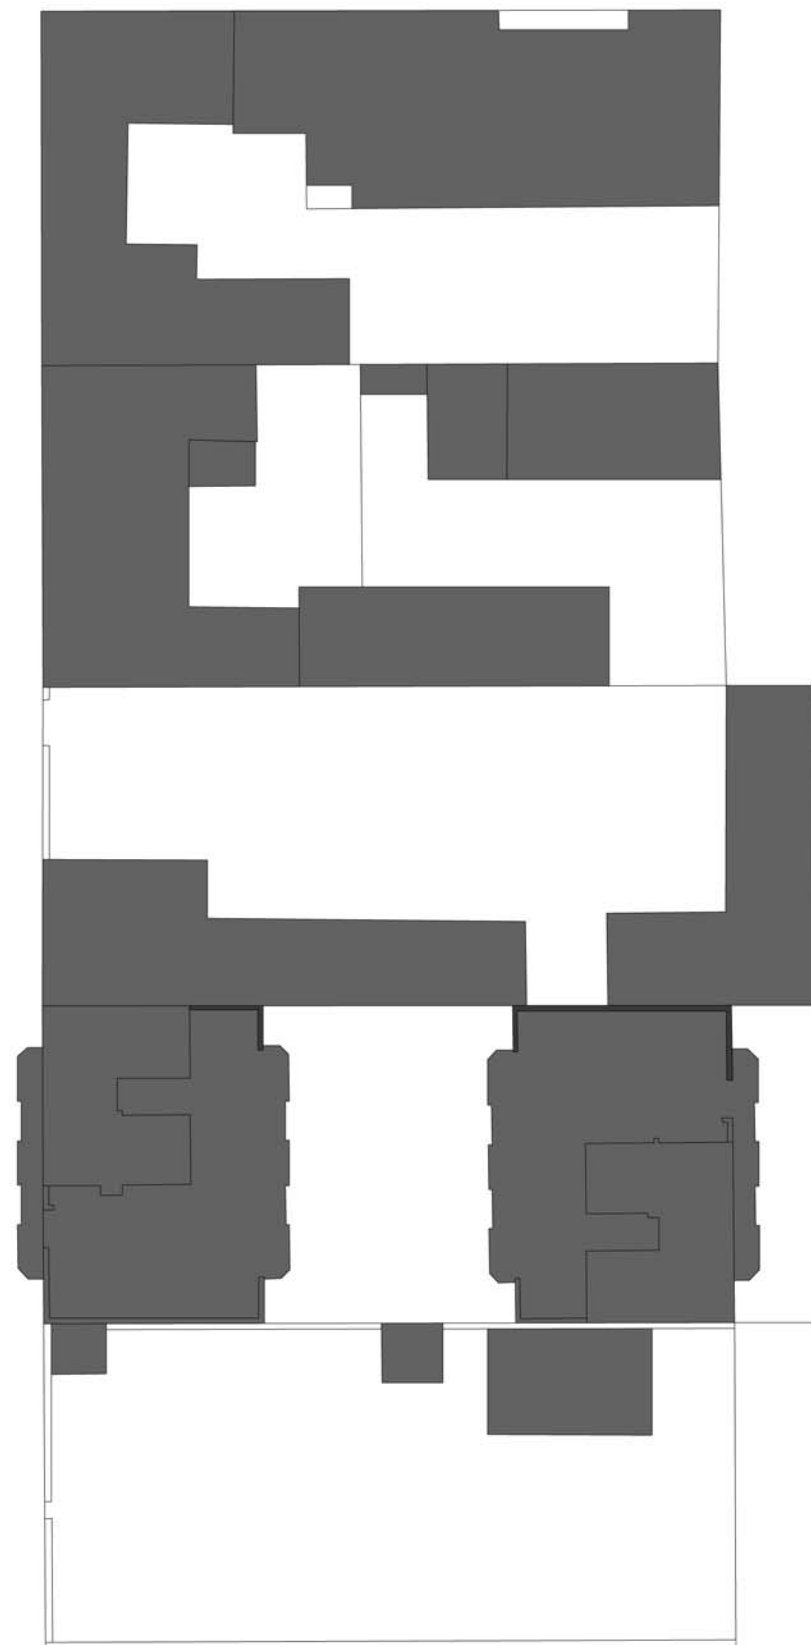

TATAIUTCA

67 LAKÁSOS  
 T Á R S A S H Á Z  
 1135 BUDAPEST  
 SZENT LÁSZLÓ ÚT 48-50  
 HRSZ.: 27014, 27015

MEGRENDELŐ:  
 OTP INGATLAN ZRT.  
 1066 BUDAPEST  
 MOZSÁR UTCA 8.



BASA PÉTER  
 OKL.ÉPÍTÉSZMÉRNÖK É-1 01-0617/06

FERNEZELYI GERGELY DLA  
 OKL.ÉPÍTÉSZMÉRNÖK É-1 01-3089/03

REISZ ÁDÁM  
 OKL.ÉPÍTÉSZMÉRNÖK É-2 01-4829/07

KISS DÁVID  
 OKL.ÉPÍTÉSZMÉRNÖK

SZIGETI NÓRA  
 OKL.ÉPÍTÉSZMÉRNÖK

VARGA KORITÁR KRISZTIÁN  
 OKL.ÉPÍTÉSZMÉRNÖK

H E L Y S Z Í N R A J Z  
 M = 1:500

SZENT LÁSZLÓ  
 U T C A

48-50