


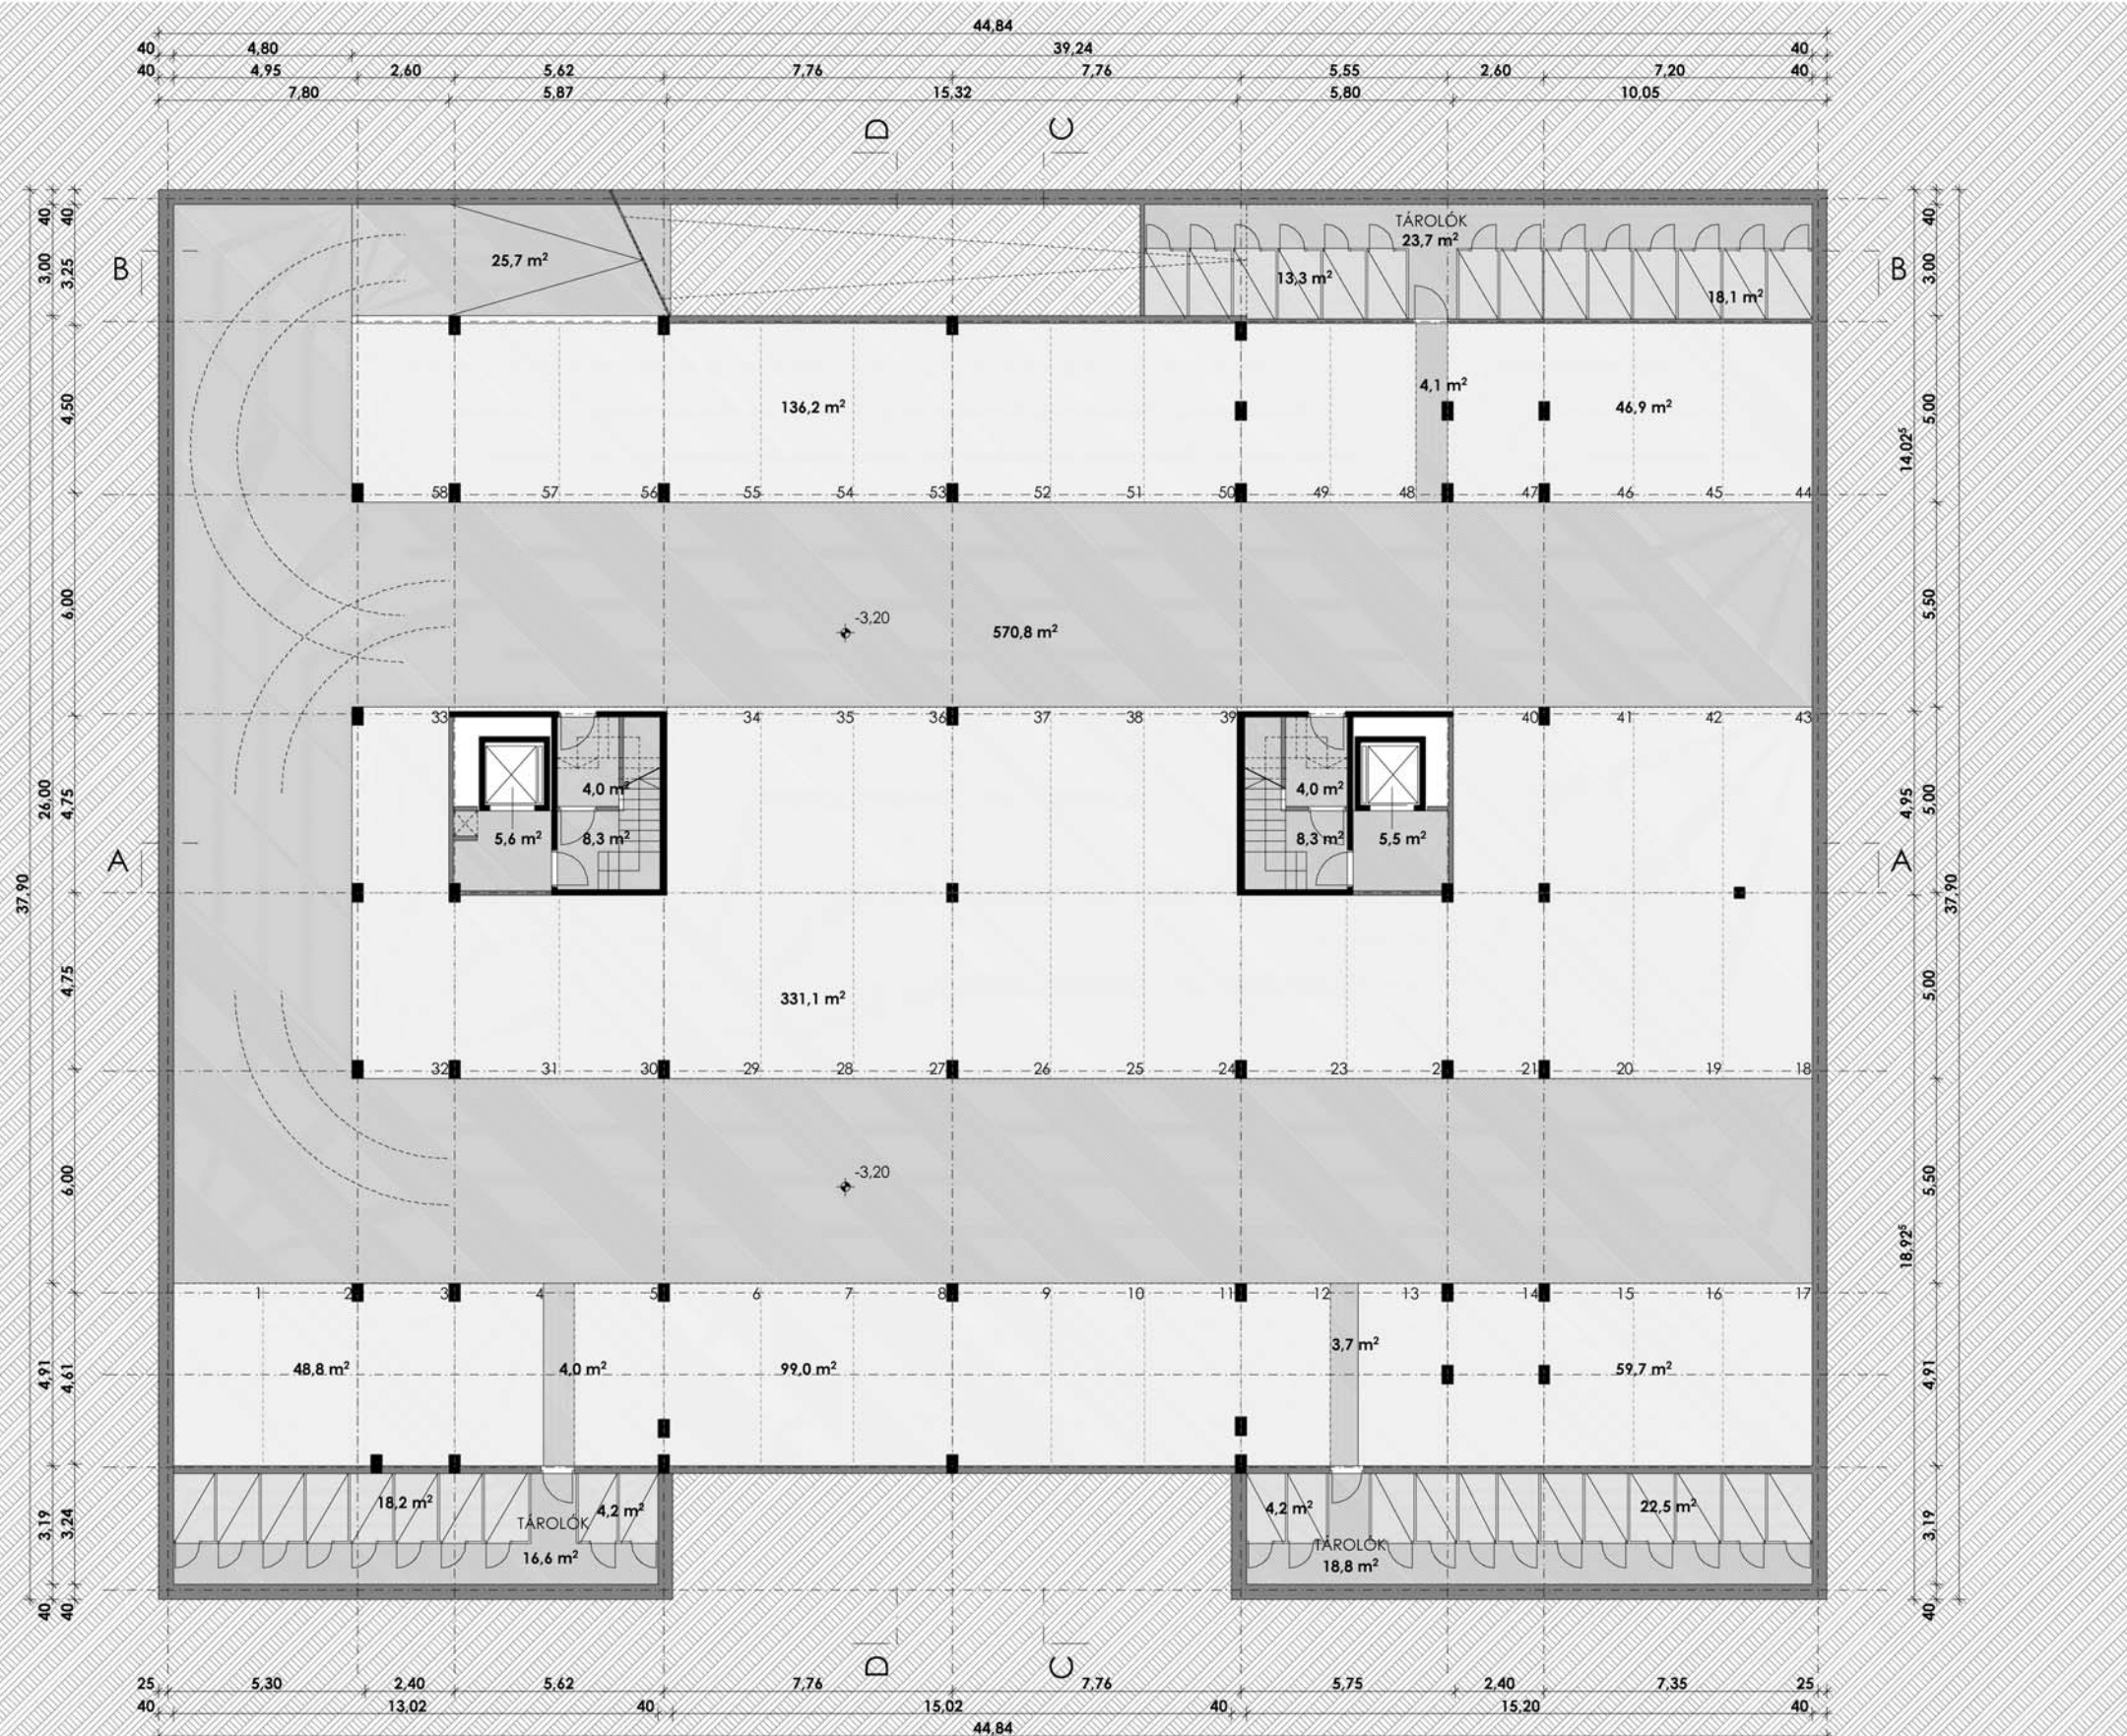

67 LAKÁSOS
T Á R S A S H Á Z
1135 BUDAPEST
SZENT LÁSZLÓ ÚT 48-50
HRSZ.: 27014, 27015



MEGREDELŐ:
OTP INGATLAN ZRT.



BASA PÉTER
OKL.ÉPÍTÉSZMÉRNÖK É-1 01-0617/06

FERNEZELYI GERGELY DLA
OKL.ÉPÍTÉSZMÉRNÖK É-1 01-3089/03

REISZ ÁDÁM
OKL.ÉPÍTÉSZMÉRNÖK É-2 01-4829/07

KISS DÁVID
OKL.ÉPÍTÉSZMÉRNÖK

SZIGETI NÓRA
OKL.ÉPÍTÉSZMÉRNÖK

VARGA KORITÁR KRISZTIÁN
OKL.ÉPÍTÉSZMÉRNÖK

PINCESZINTI ALAPRAJZ
M = 1:200

SZENT LÁSZLÓ
UTCA

48-50