


A épület földszint
lift front és info-felület

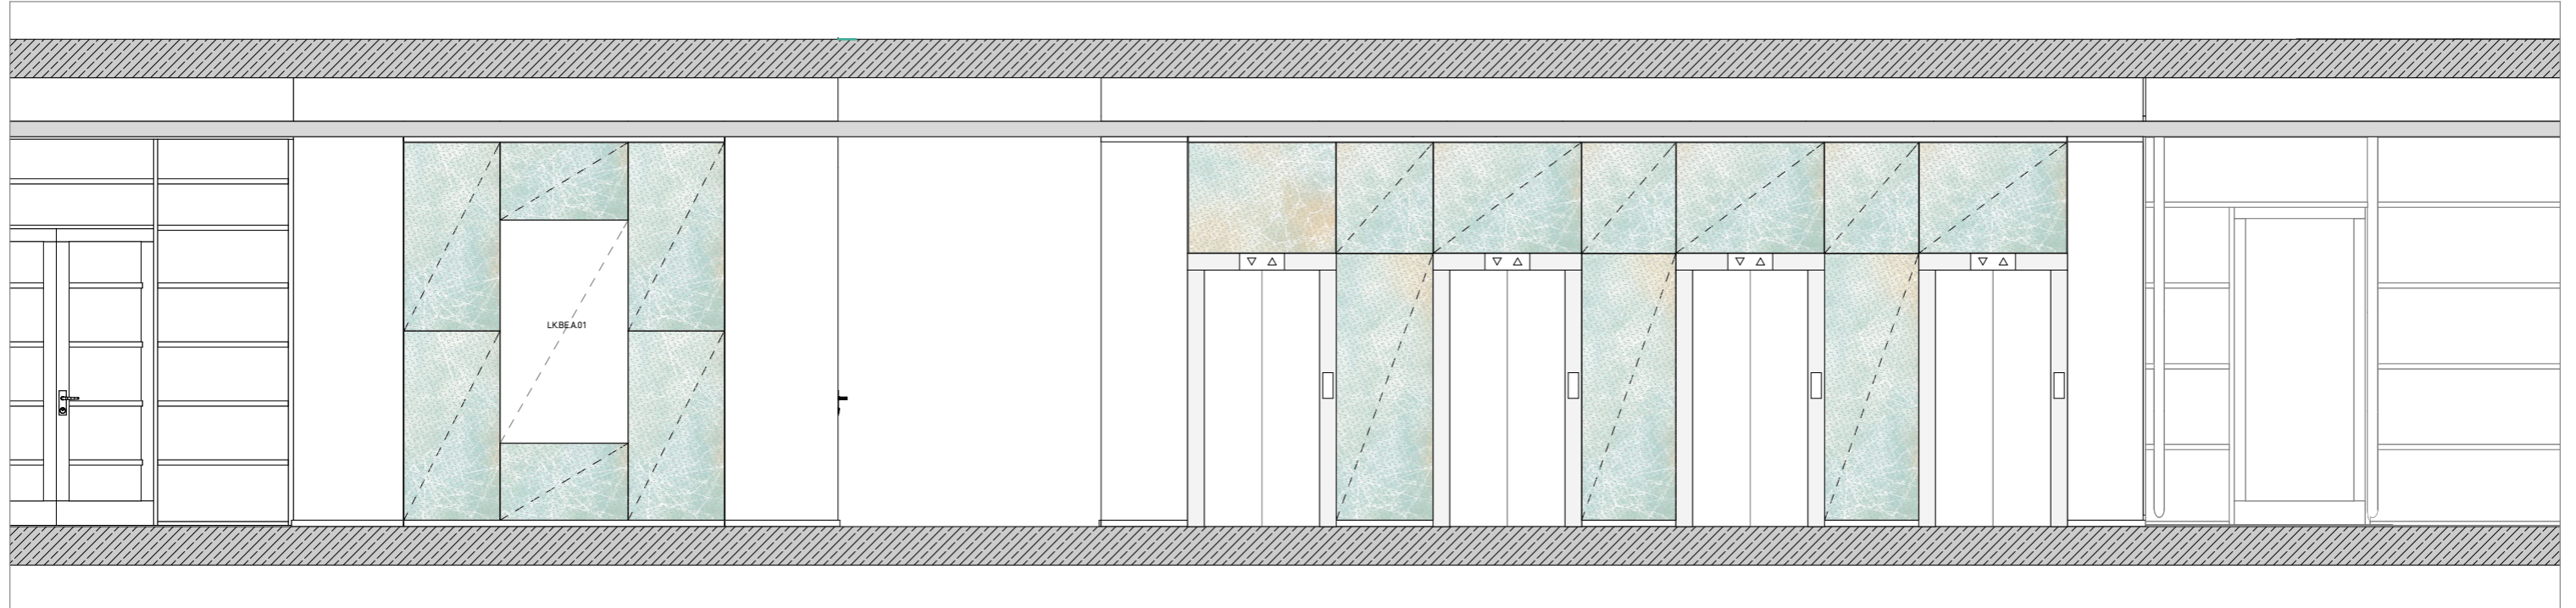

B épület földszint
lift front és info-felület

