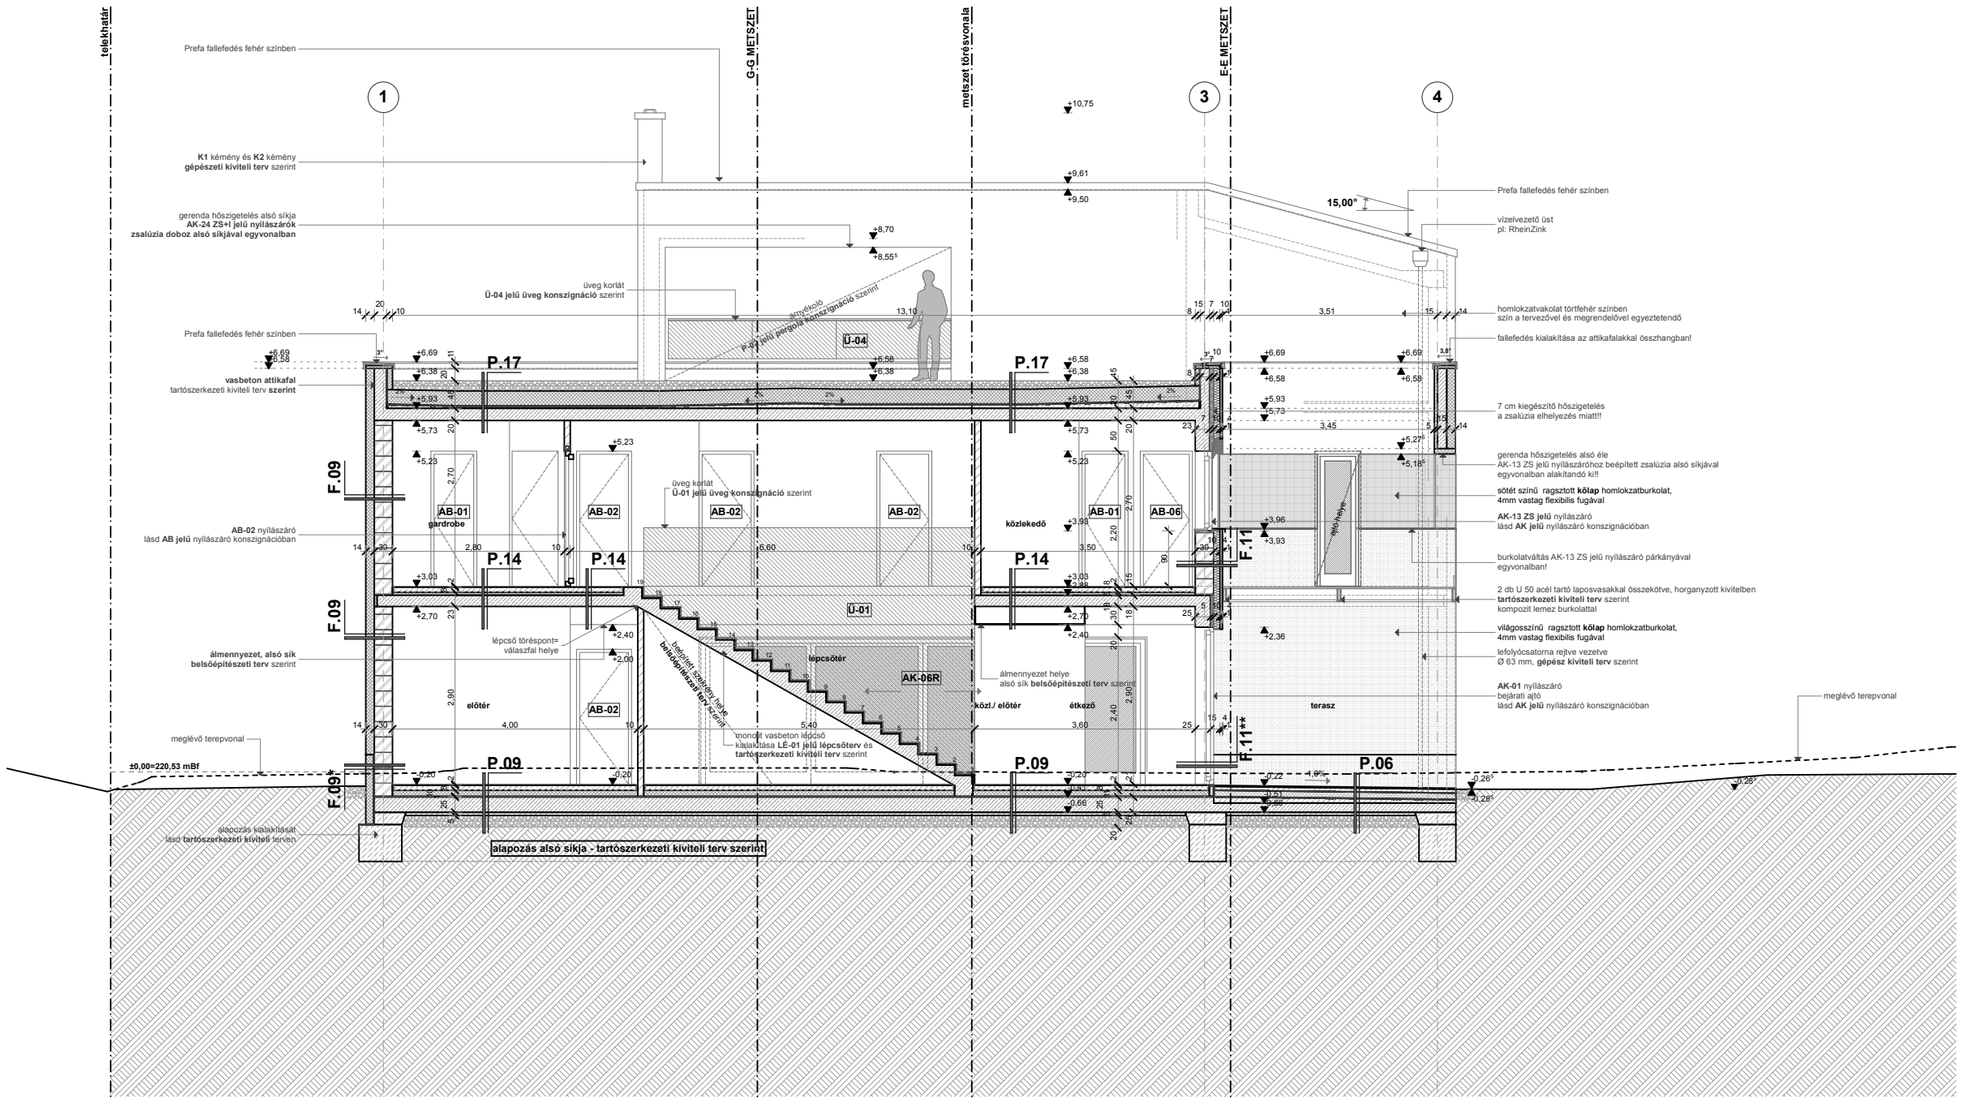


| | | | |
|---|---|---|---|
| nirmana | **nirmana építésziroda kft**<br>1066 Bp., Dessewffy utca 22. III. emelet 13.<br>tel/fax.: 06-1-373-05-54, mobil: 70/427-1934<br>e-mail: nirmana@nirmana.hu<br>honlap: http://nirmana.hu/ | **ÉV HÁZA PÁLYÁZAT**<br>**lakóépület**<br>1112. Budapest, Barackfa u. 10, Hrsz.: 2263/8 | **2017.05.09.**<br>**M 1:100** |
| **építész tervező:**<br>**Vékony Péter**<br>É-1 01-2328/07<br>**munkatársak:**<br>Chvalla Diána | | **A-A metszet**<br>**megbízó:** **Varga István**<br>**lakcím:** 1067 Budapest, Teréz krt. 7.; **postázási cím:** 1112 Budapest, Talaj utca 32 | **É-05** |