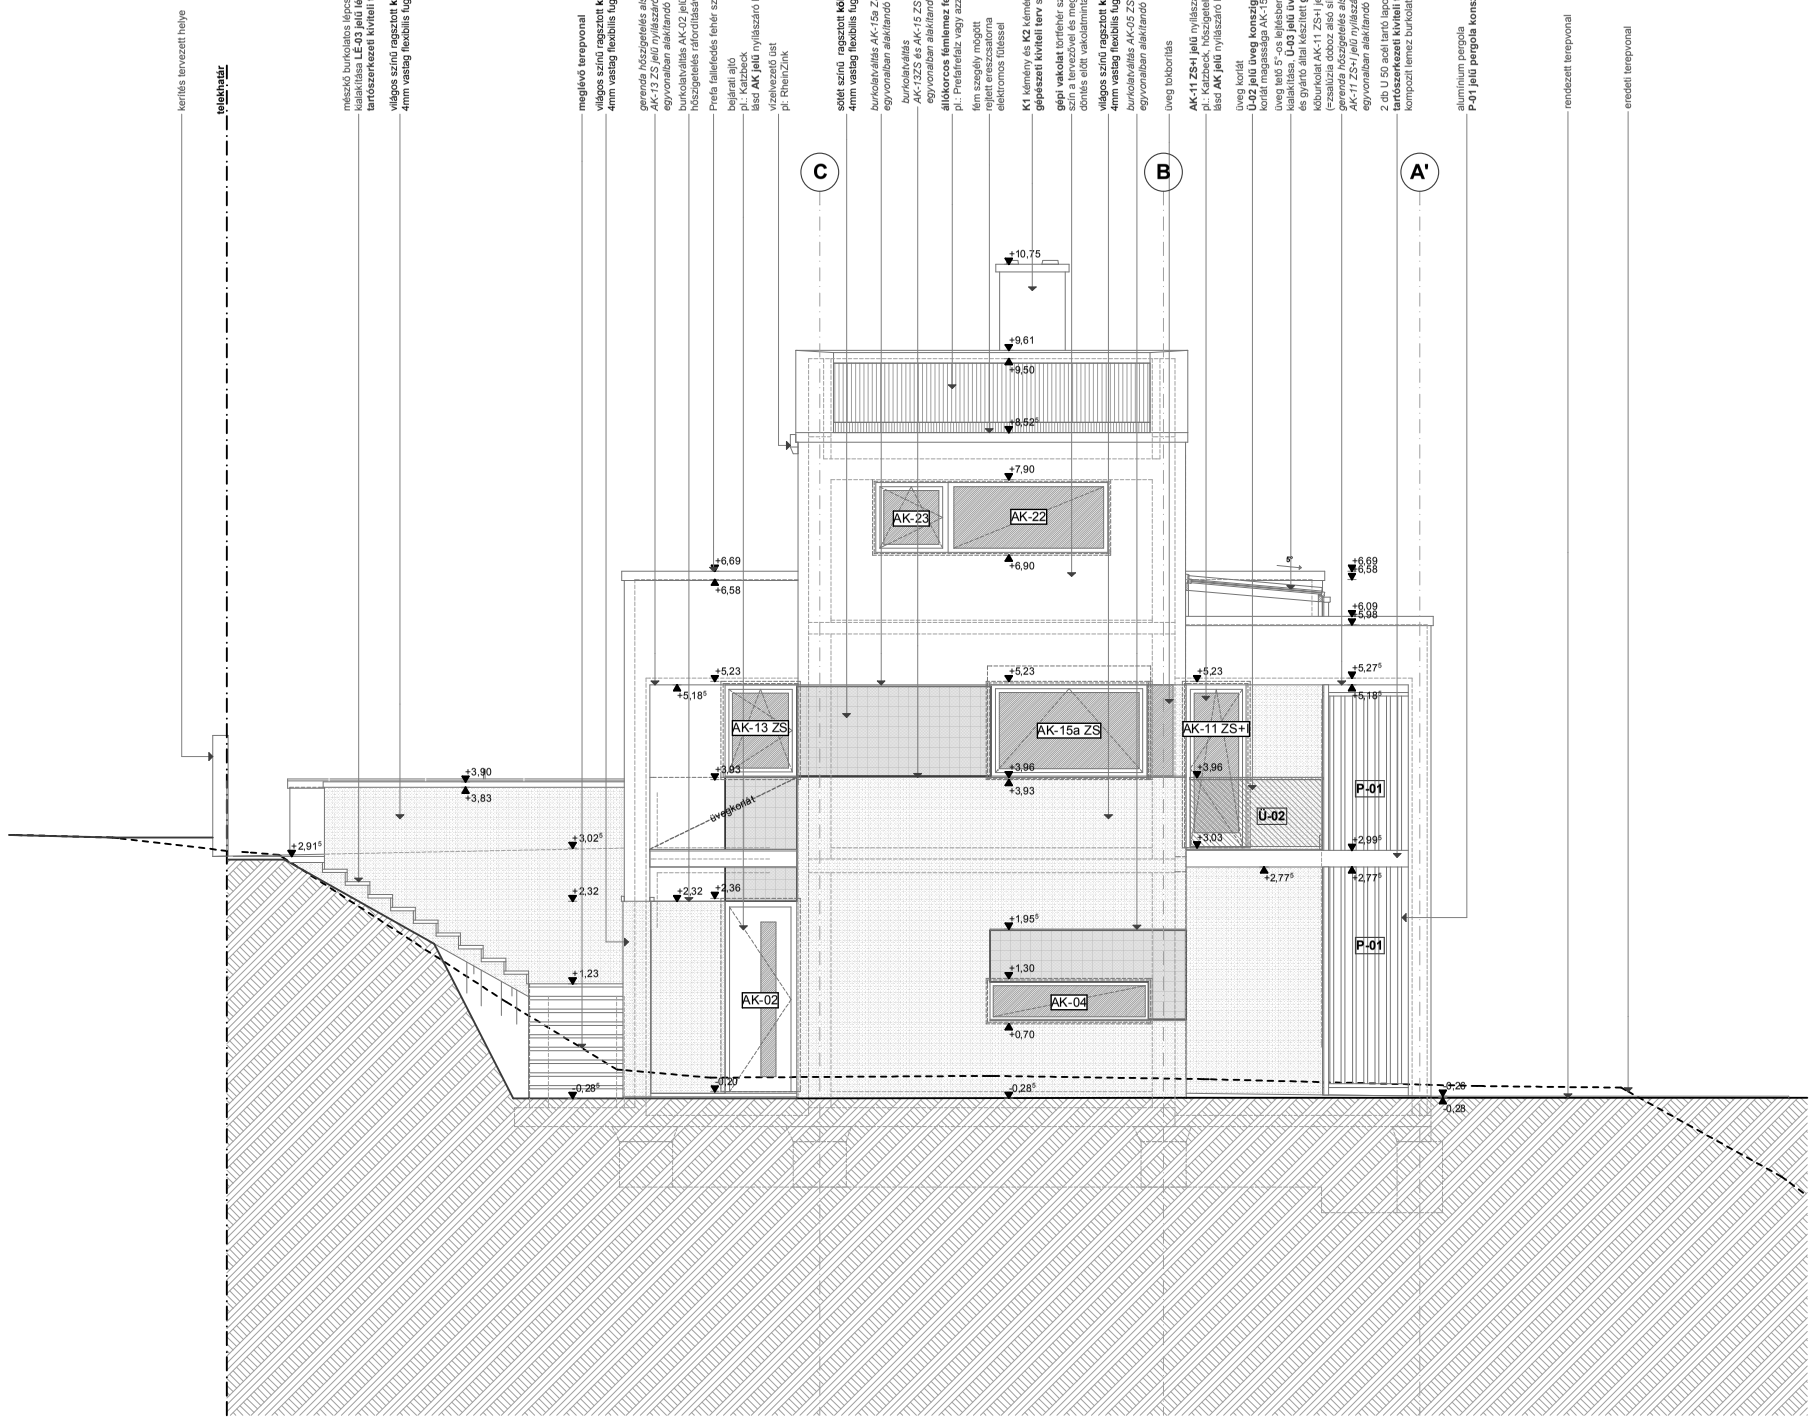

nirmana	**nirmana építésziroda kft** 1066 Bp., Dessewffy utca 22. III. emelet 13. tel/fax.: 06-1-373-05-54, mobil: 70/427-1934 e-mail: nirmana@nirmana.hu honlap: http://nirmana.hu/	**ÉV HÁZA PÁLYÁZAT** **lakóépület** 1112. Budapest, Barackfa u. 10, Hrsz.: 2263/8	**2017.05.09.** **M 1:100**
építész tervező: **Vékony Péter** É-1 01-2328/07 **munkatársak:** Chvalla Diána		**ÉSZAKNYUGATI HOMLOKZAT** **megbízó:** **Varga István** **lakcím:** 1067 Budapest, Teréz krt. 7.; **postázási cím:** 1112 Budapest, Talaj utca 32	**É-10**