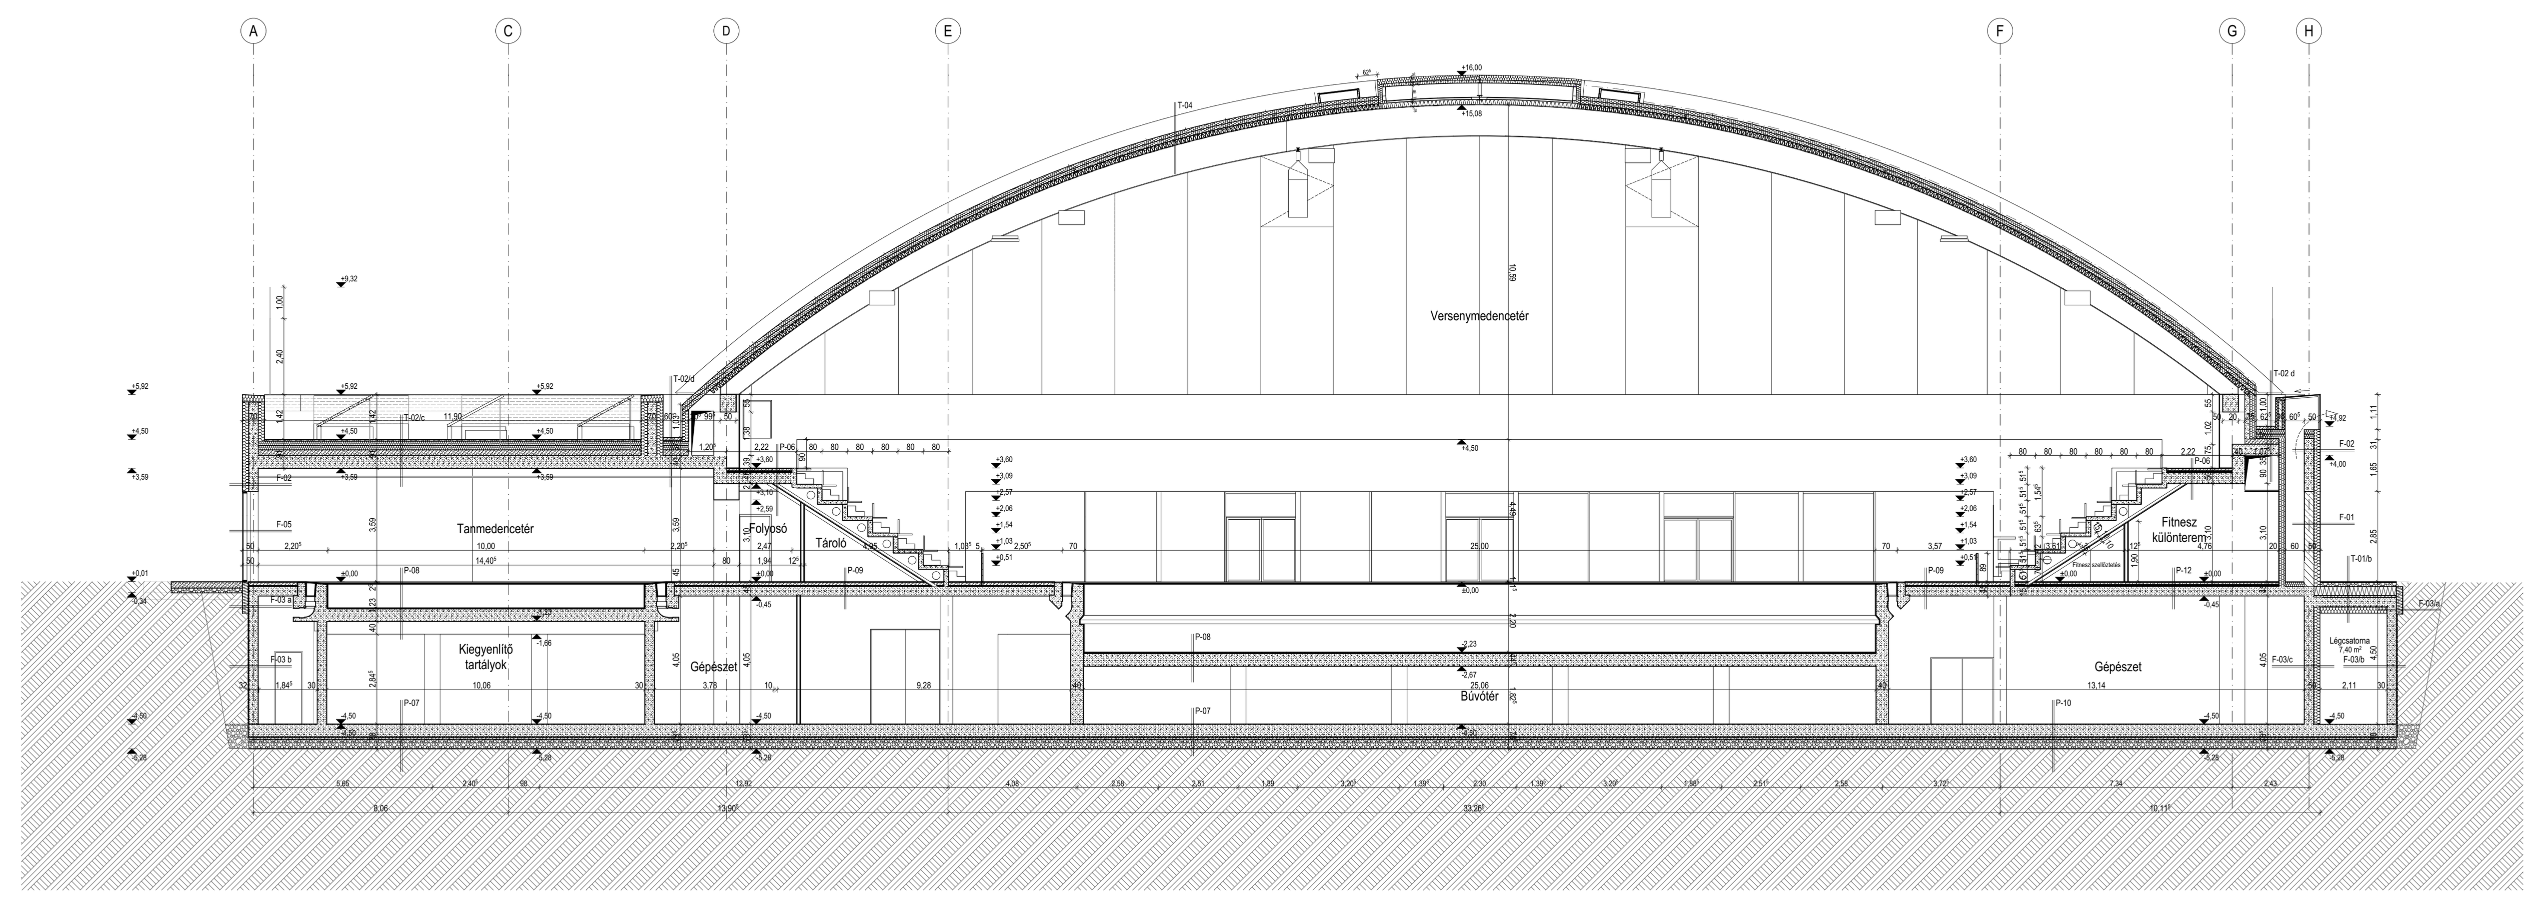
A
C
D
E
F
G
H
Versenymedencetér
Tanmedencetér
Folyosó
Tároló
Fitnesz különterem
Kiegyenlítő tartályok
Gépészet
Búvótér
Gépészet
Légcsatorna
7,40 m²
Fitnesz szellőztetés
T-04
T-02/c
T-02/d
T-02 d
T-01/b
F-01
F-02
F-05
F-03 a
F-03 b
F-03/a
F-03/b
F-03/c
P-06
P-07
P-08
P-09
P-10
P-12
+16,00
+15,08
+9,32
+5,92
+4,92
+4,50
+4,00
+3,60
+3,59
+3,09
+2,57
+2,06
+1,54
+1,03
+0,51
±0,00
-0,45
-2,23
-2,67
-4,50
-5,28
25,00
25,06
33,28
13,90
8,06
10,11
13,14
14,40
10,00
10,06
3,78
9,28
4,05
3,59
10,59