




DÉLI HOMLOKZAT m 1:200

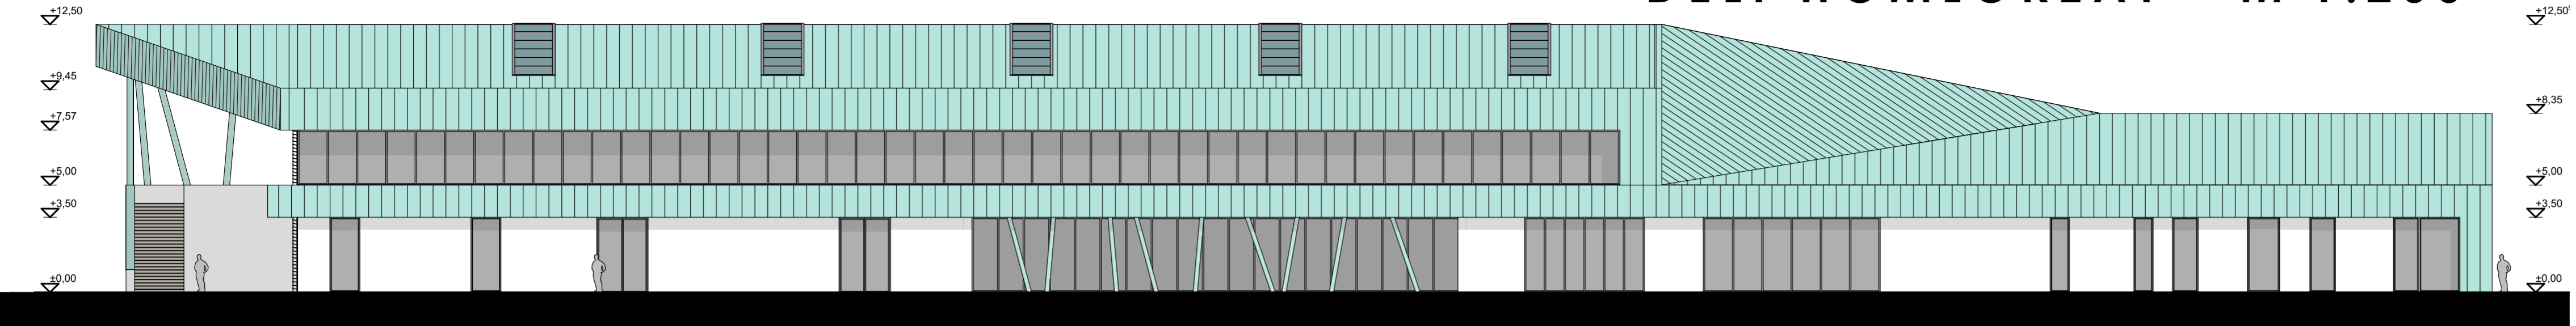


ÉSZAKI HOMLOKZAT m 1:200

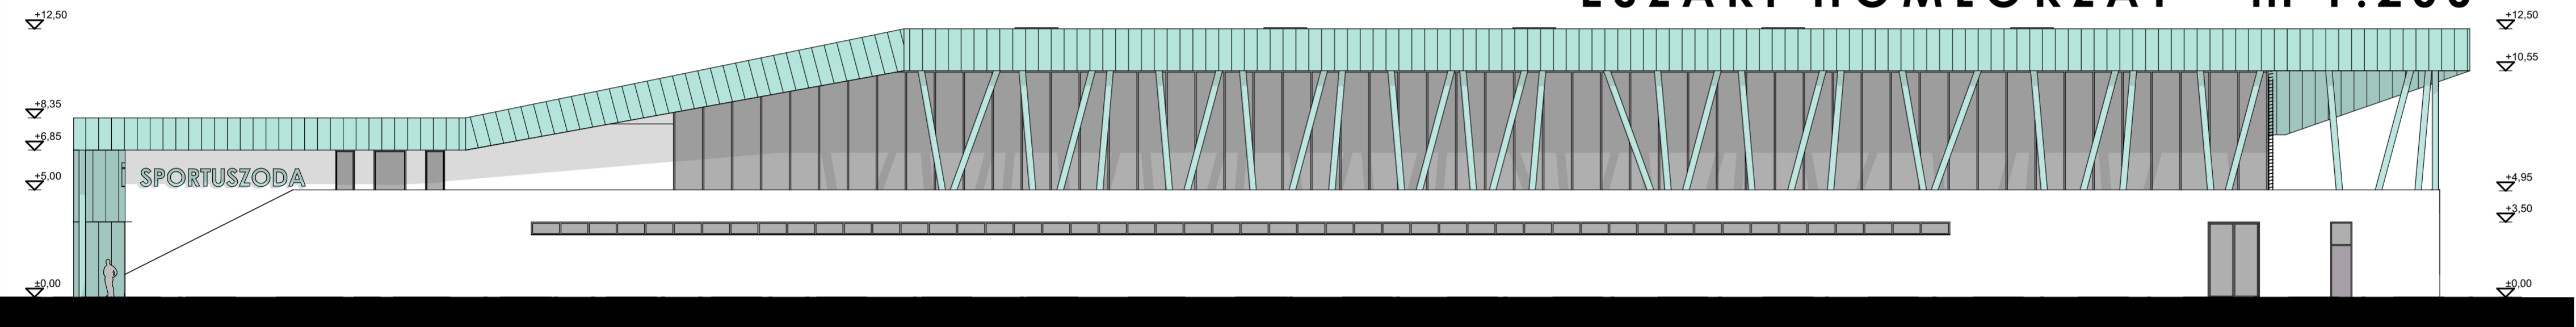

KELETI HOMLOKZAT m 1:200

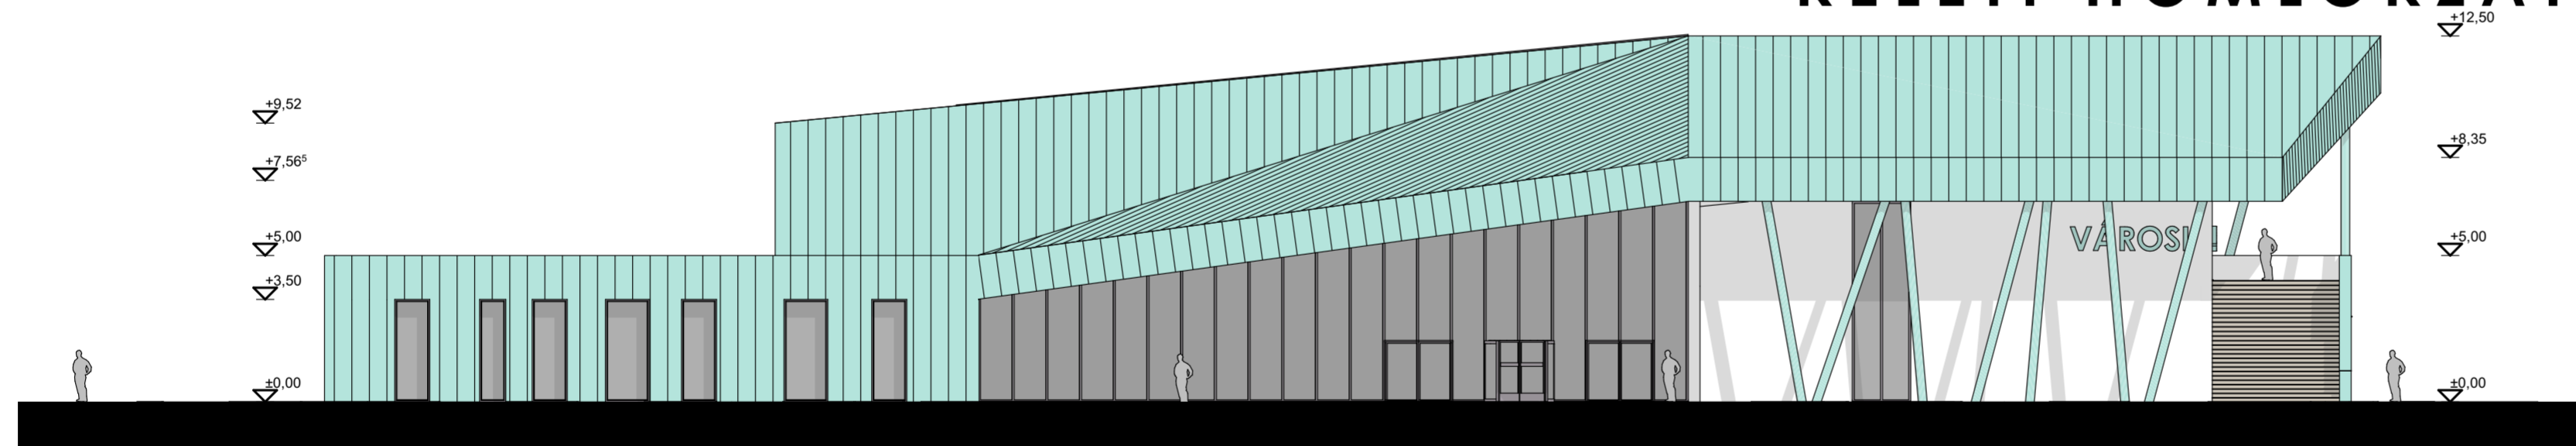

NYUGATI HOMLOKZAT m 1:200

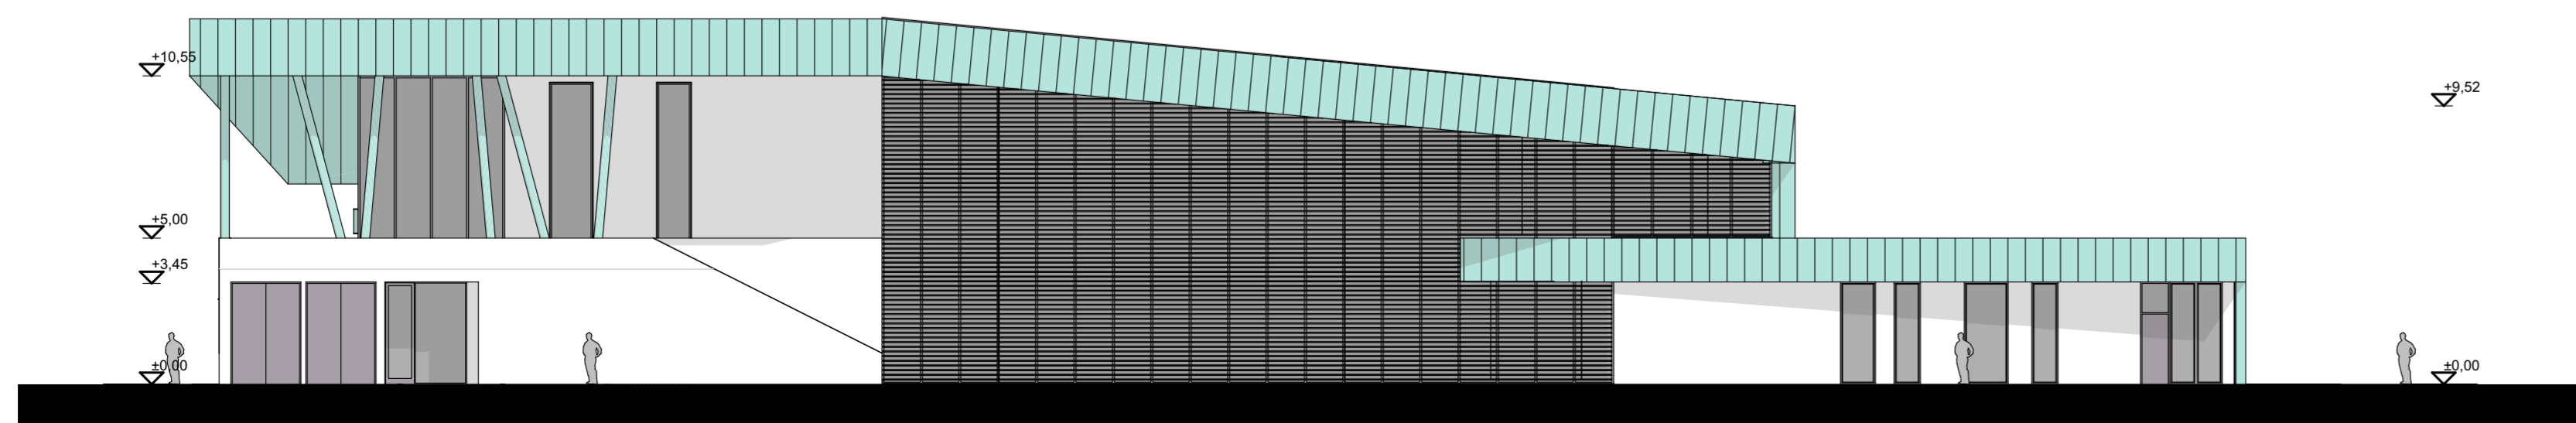

HOMLOKZATI ANYAGOK:

1. VAKOLT FELÜLET, TÖRTFEHÉR SZÍNBEN
2. KORCOLT LEMEZ FEDÉS, PREFALZ PATINÁZÓLD SZÍNBEN
3. NYILÁSZÁRÓ, FÜGGÖNYFAL, ANTRACIT SZÍNBEN

HAJÓS ÉPÍTÉSZ IRODA Aláírás: 		HAJÓS ÉPÍTÉSZ IRODA KFT. 6726 SZEGED, TÖLTÉS U. 30/B Tel./fax: 621 474-112 @mail: hajos.iroda@t-online.hu	
Építész tervező: Hajós Építész Iroda Kft. Hajós Tibor - okl. ép.mérnök E/1 06-0039 6726 Szeged, Töltés u. 30/B Tel: 62474-112 E-mail: hajos.iroda@t-online.hu	Vizsgáló tervező: S-Terv Kft. Székely Zoltán - okl. gépészmérnök 01-4876/EV2-Tel 1177 Budapest, Budafoki út 111-113. Tel: 06 1 205 32 55 E-mail: s-terv@s-terv.hu	Elektromos: T-arch Kft. Székely Tamás - VT2206/0773H-8994 6721 Szeged, Széktói u. 8. Tel: 20428-3724; E-mail: szakki@t-arch.hu	
Statika: VÁZTERV Kft. Inokai Zoltán - statikus tervező T-106/0187H-9010/4 6723 Szeged, Dankó Pista u. 3. Tel: 62540-920; E-mail: vazterv@vazterv.hu	Tűzvédelem: Kacsozás Sándor Építész Szerveletleni szakértő 1-140/2013. 6540 Csongrád, Pálfi u. 11. sz. Tel.: 06306207097 E-mail: kacsozasandor@gmail.com	Épületgépészet: VENTOSUS Mémóri Iroda Kft. Kispál Szilárd - gépészmérnök tervező - GT-06/0659 6723 Szeged, Sport Lapcsa u. 22. Tel: 62644-396; E-mail: info@ventus.us.hu	
Ezen tervdokumentáció a HAJÓS Építész Iroda KFT és a tervezők szellemi tulajdona. Az 1999. évi LXXVI. 1.§-ának értelmében szerzői jogvédelem alatt áll. Teljes egészének vagy részleteinek bármilyen felhasználása a tervező hozzájárulása nélkül tilos. A jogosulatlan felhasználás kártérítési felelősséget eredményez.		Revízió szám: R5 Méretarány: M 1:200 Helyrajzi szám: 5314/16, 5314/18 Dátum: 2017.04.07.	Részlet: HÉ 003/01/2017-10 07 Építető aláírása: E-07
Építető: BAJA VÁROS ÖNKORMÁNYZAT 6500 Baja, Szentháromság tér 1.		Építető aláírása:	
Építés helye:	6500 Baja, Petőfi-sziget, Május 1. sétány (hrsz.:5314/16, 5314/18)		
Munka megnevezése:	Baja Városi Sportuszoda és Élményfürdő ÉPÍTÉSZ KONCEPCIÓ TERVE		
Rajz megnevezése:	Uszoda homlokzatok		