


ÖNTŐHÁZ UTCA

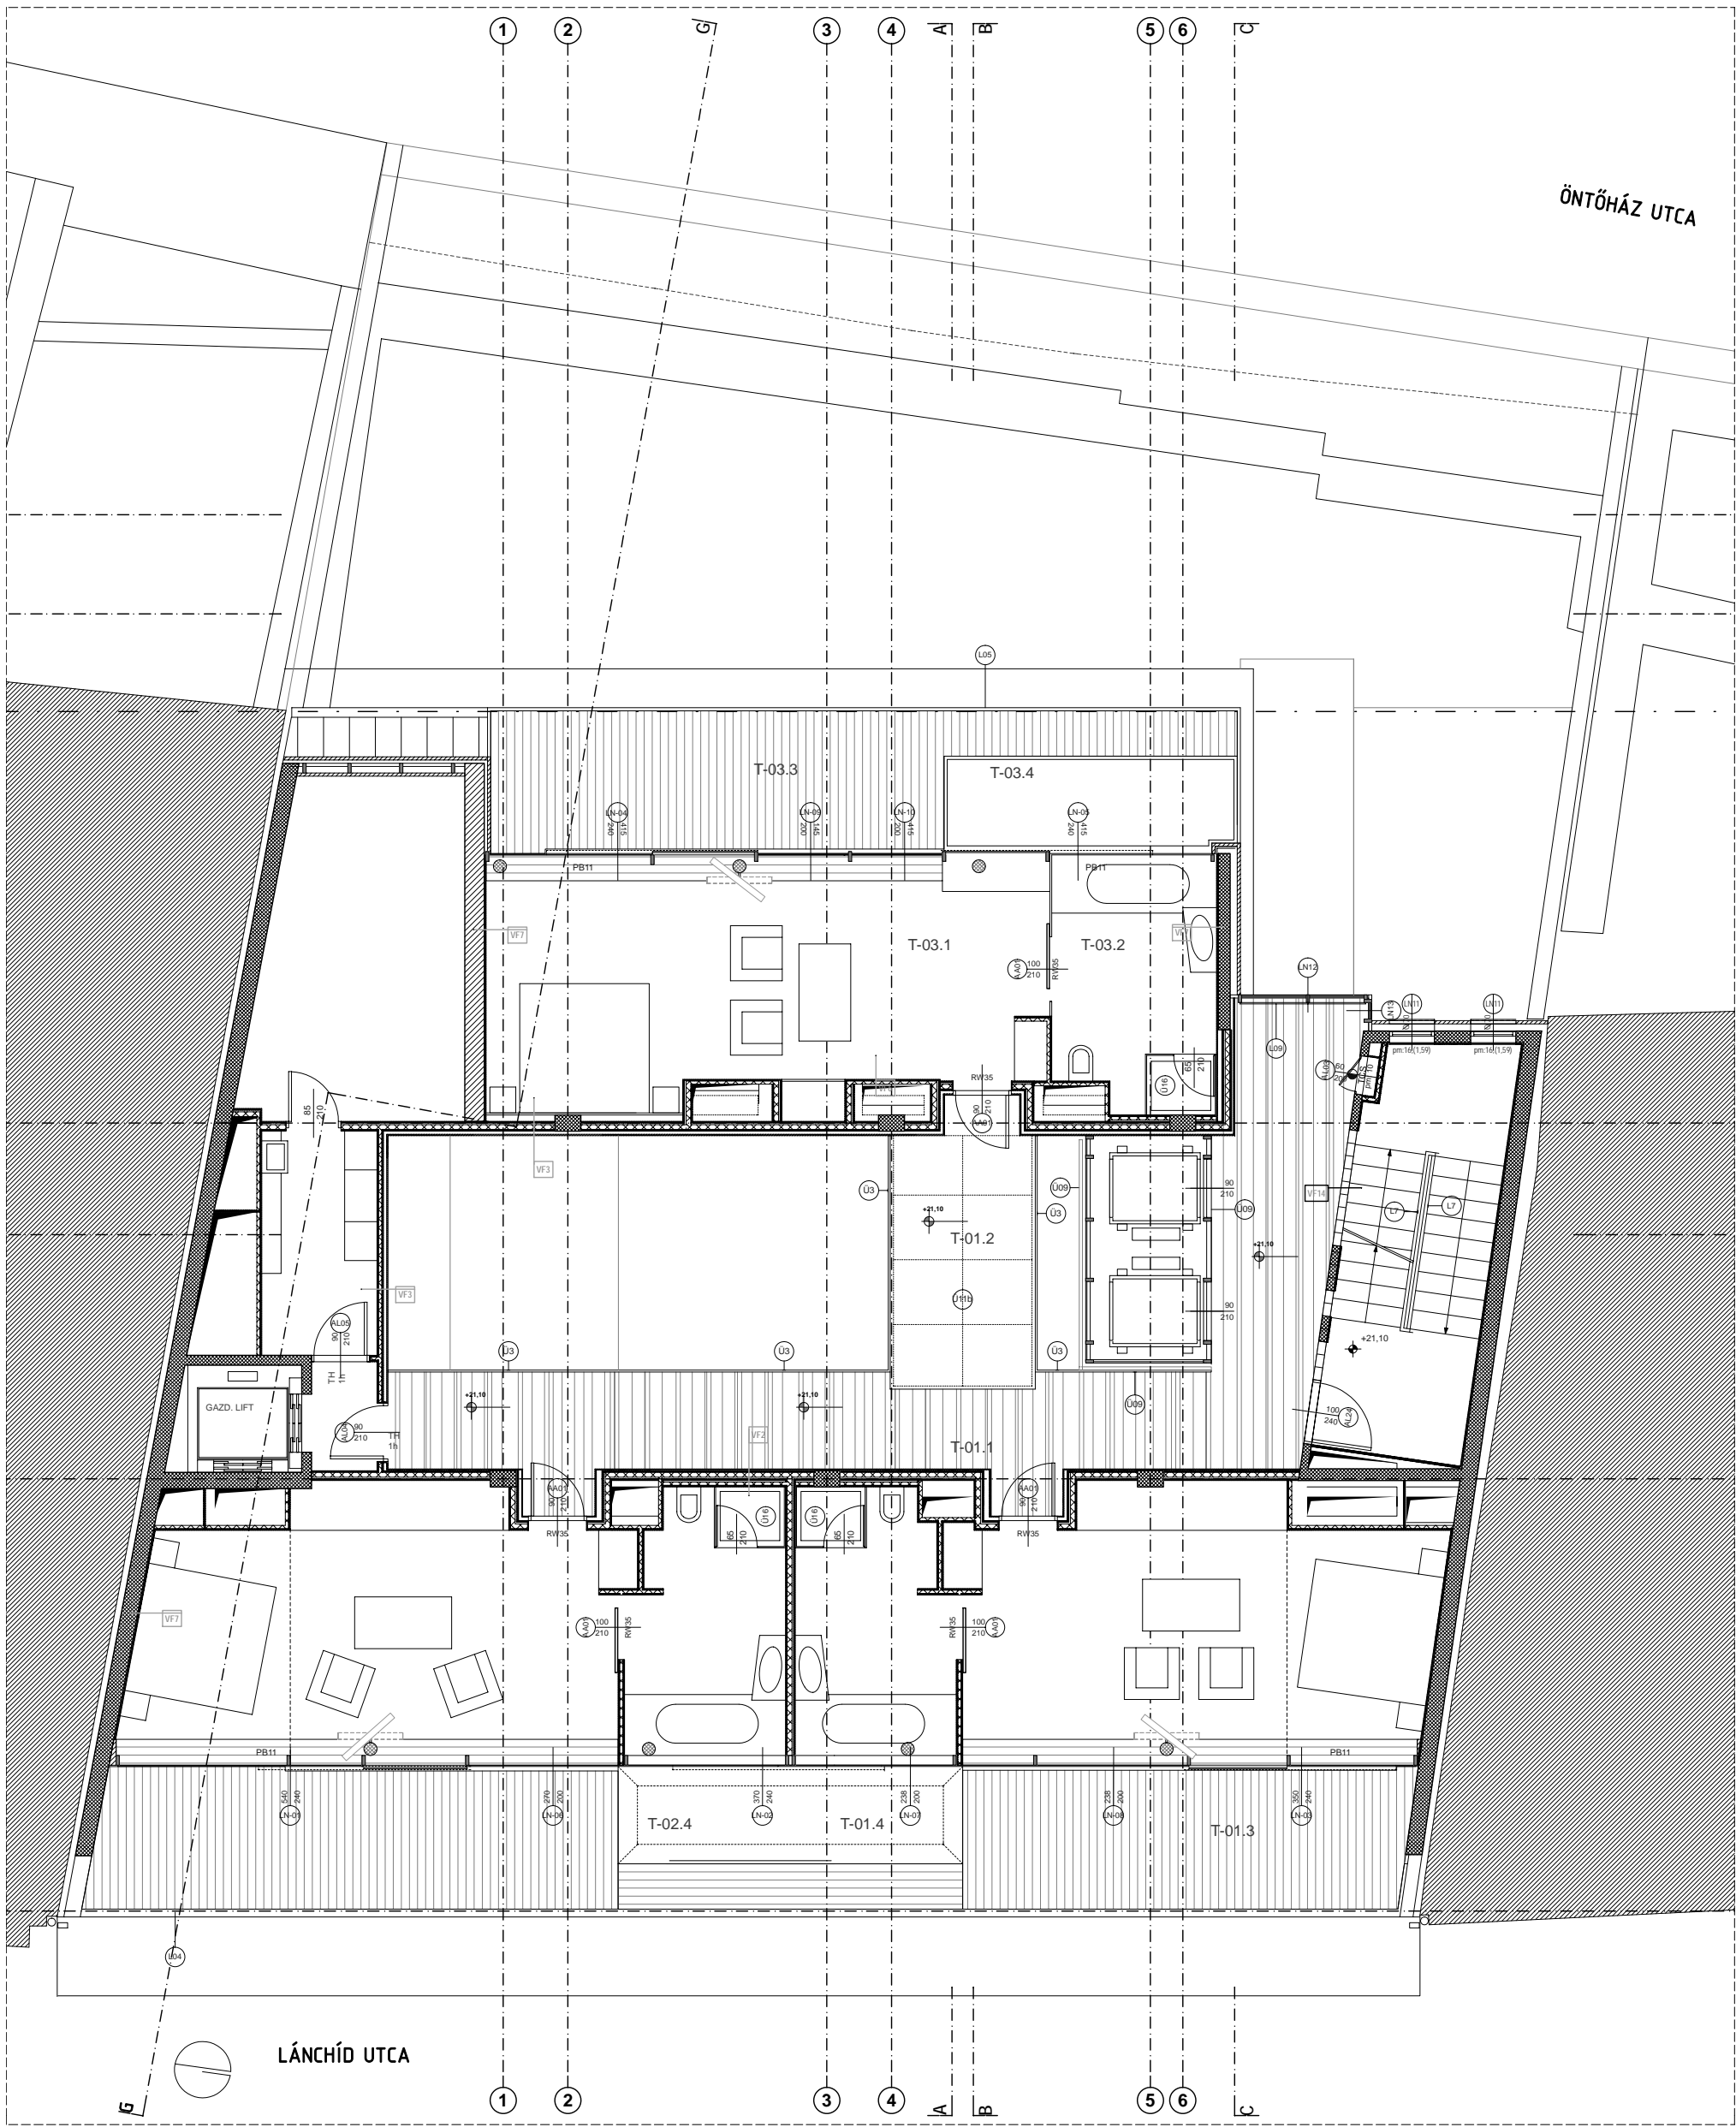

LÁNCHÍD UTCA