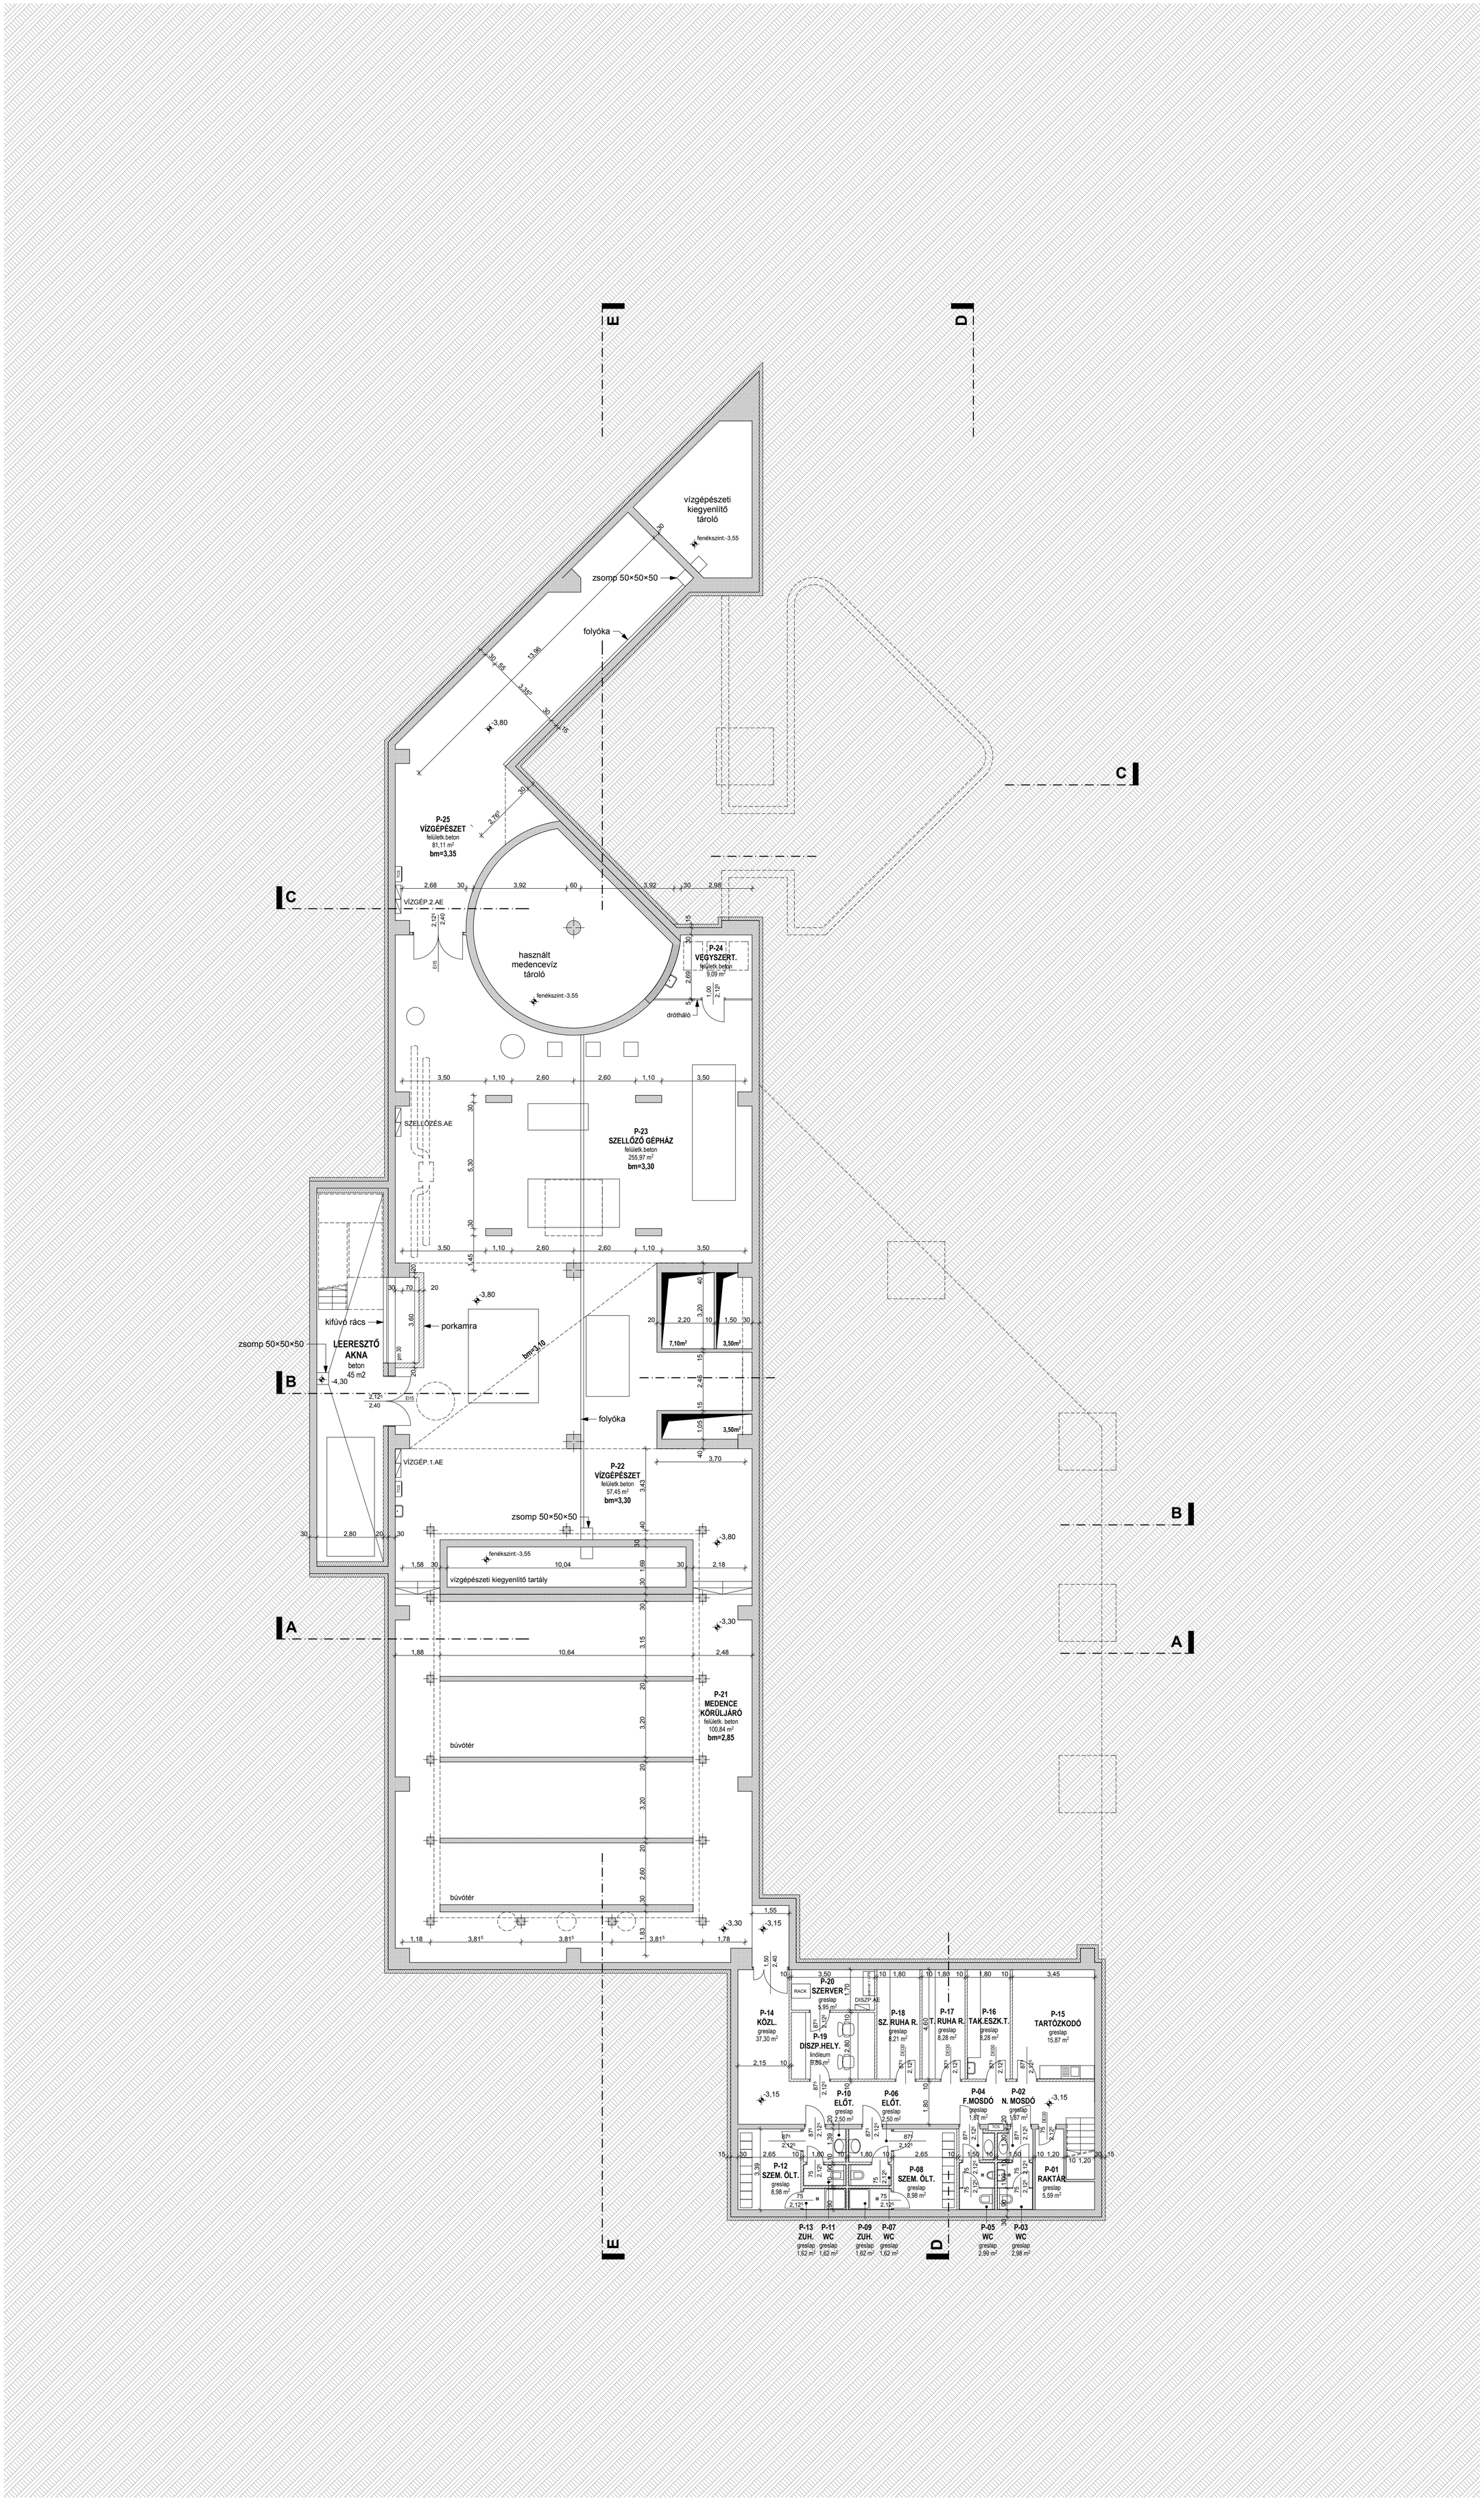
vízgépészeti kiegyenlítő tároló
fenékszint:-3,55
zsomp 50×50×50
folyóka
P-25
VÍZGÉPÉSZET
felületk.beton
81,11 m²
bm=3,35
VÍZGÉP.2.AE
használt medencevíz tároló
P-24
VEGYSZERT.
felületk.beton
9,09 m²
drótháló
P-23
SZELLŐZŐ GÉPHÁZ
felületk.beton
255,97 m²
bm=3,30
SZELLŐZÉS.AE
kifúvó rács
porkamra
LEERESZTŐ AKNA
beton
45 m2
VÍZGÉP.1.AE
P-22
VÍZGÉPÉSZET
felületk.beton
57,45 m²
bm=3,30
vízgépészeti kiegyenlítő tartály
P-21
MEDENCE KÖRÜLJÁRÓ
felületk. beton
100,84 m²
bm=2,85
búvótér
P-20
SZERVER
greslap
5,95 m²
RACK
DISZP.AE
P-14
KÖZL.
greslap
37,30 m²
P-19
DISZP.HELY
linóleum
9,86 m²
P-18
SZ. RUHA R.
greslap
8,21 m²
P-17
T. RUHA R.
greslap
8,28 m²
P-16
TAK.ESZK.T.
greslap
8,28 m²
P-15
TARTÓZKODÓ
greslap
15,87 m²
P-10
ELŐT.
greslap
2,50 m²
P-06
ELŐT.
greslap
2,50 m²
P-04
F.MOSDÓ
greslap
1,87 m²
P-02
N. MOSDÓ
greslap
1,87 m²
P-12
SZEM. ÖLT.
greslap
8,98 m²
P-08
SZEM. ÖLT.
greslap
8,98 m²
P-01
RAKTÁR
greslap
5,59 m²
P-13
ZUH.
greslap
1,62 m²
P-11
WC
greslap
1,62 m²
P-09
ZUH.
greslap
1,62 m²
P-07
WC
greslap
1,62 m²
P-05
WC
greslap
2,99 m²
P-03
WC
greslap
2,98 m²
A
B
C
D
E