
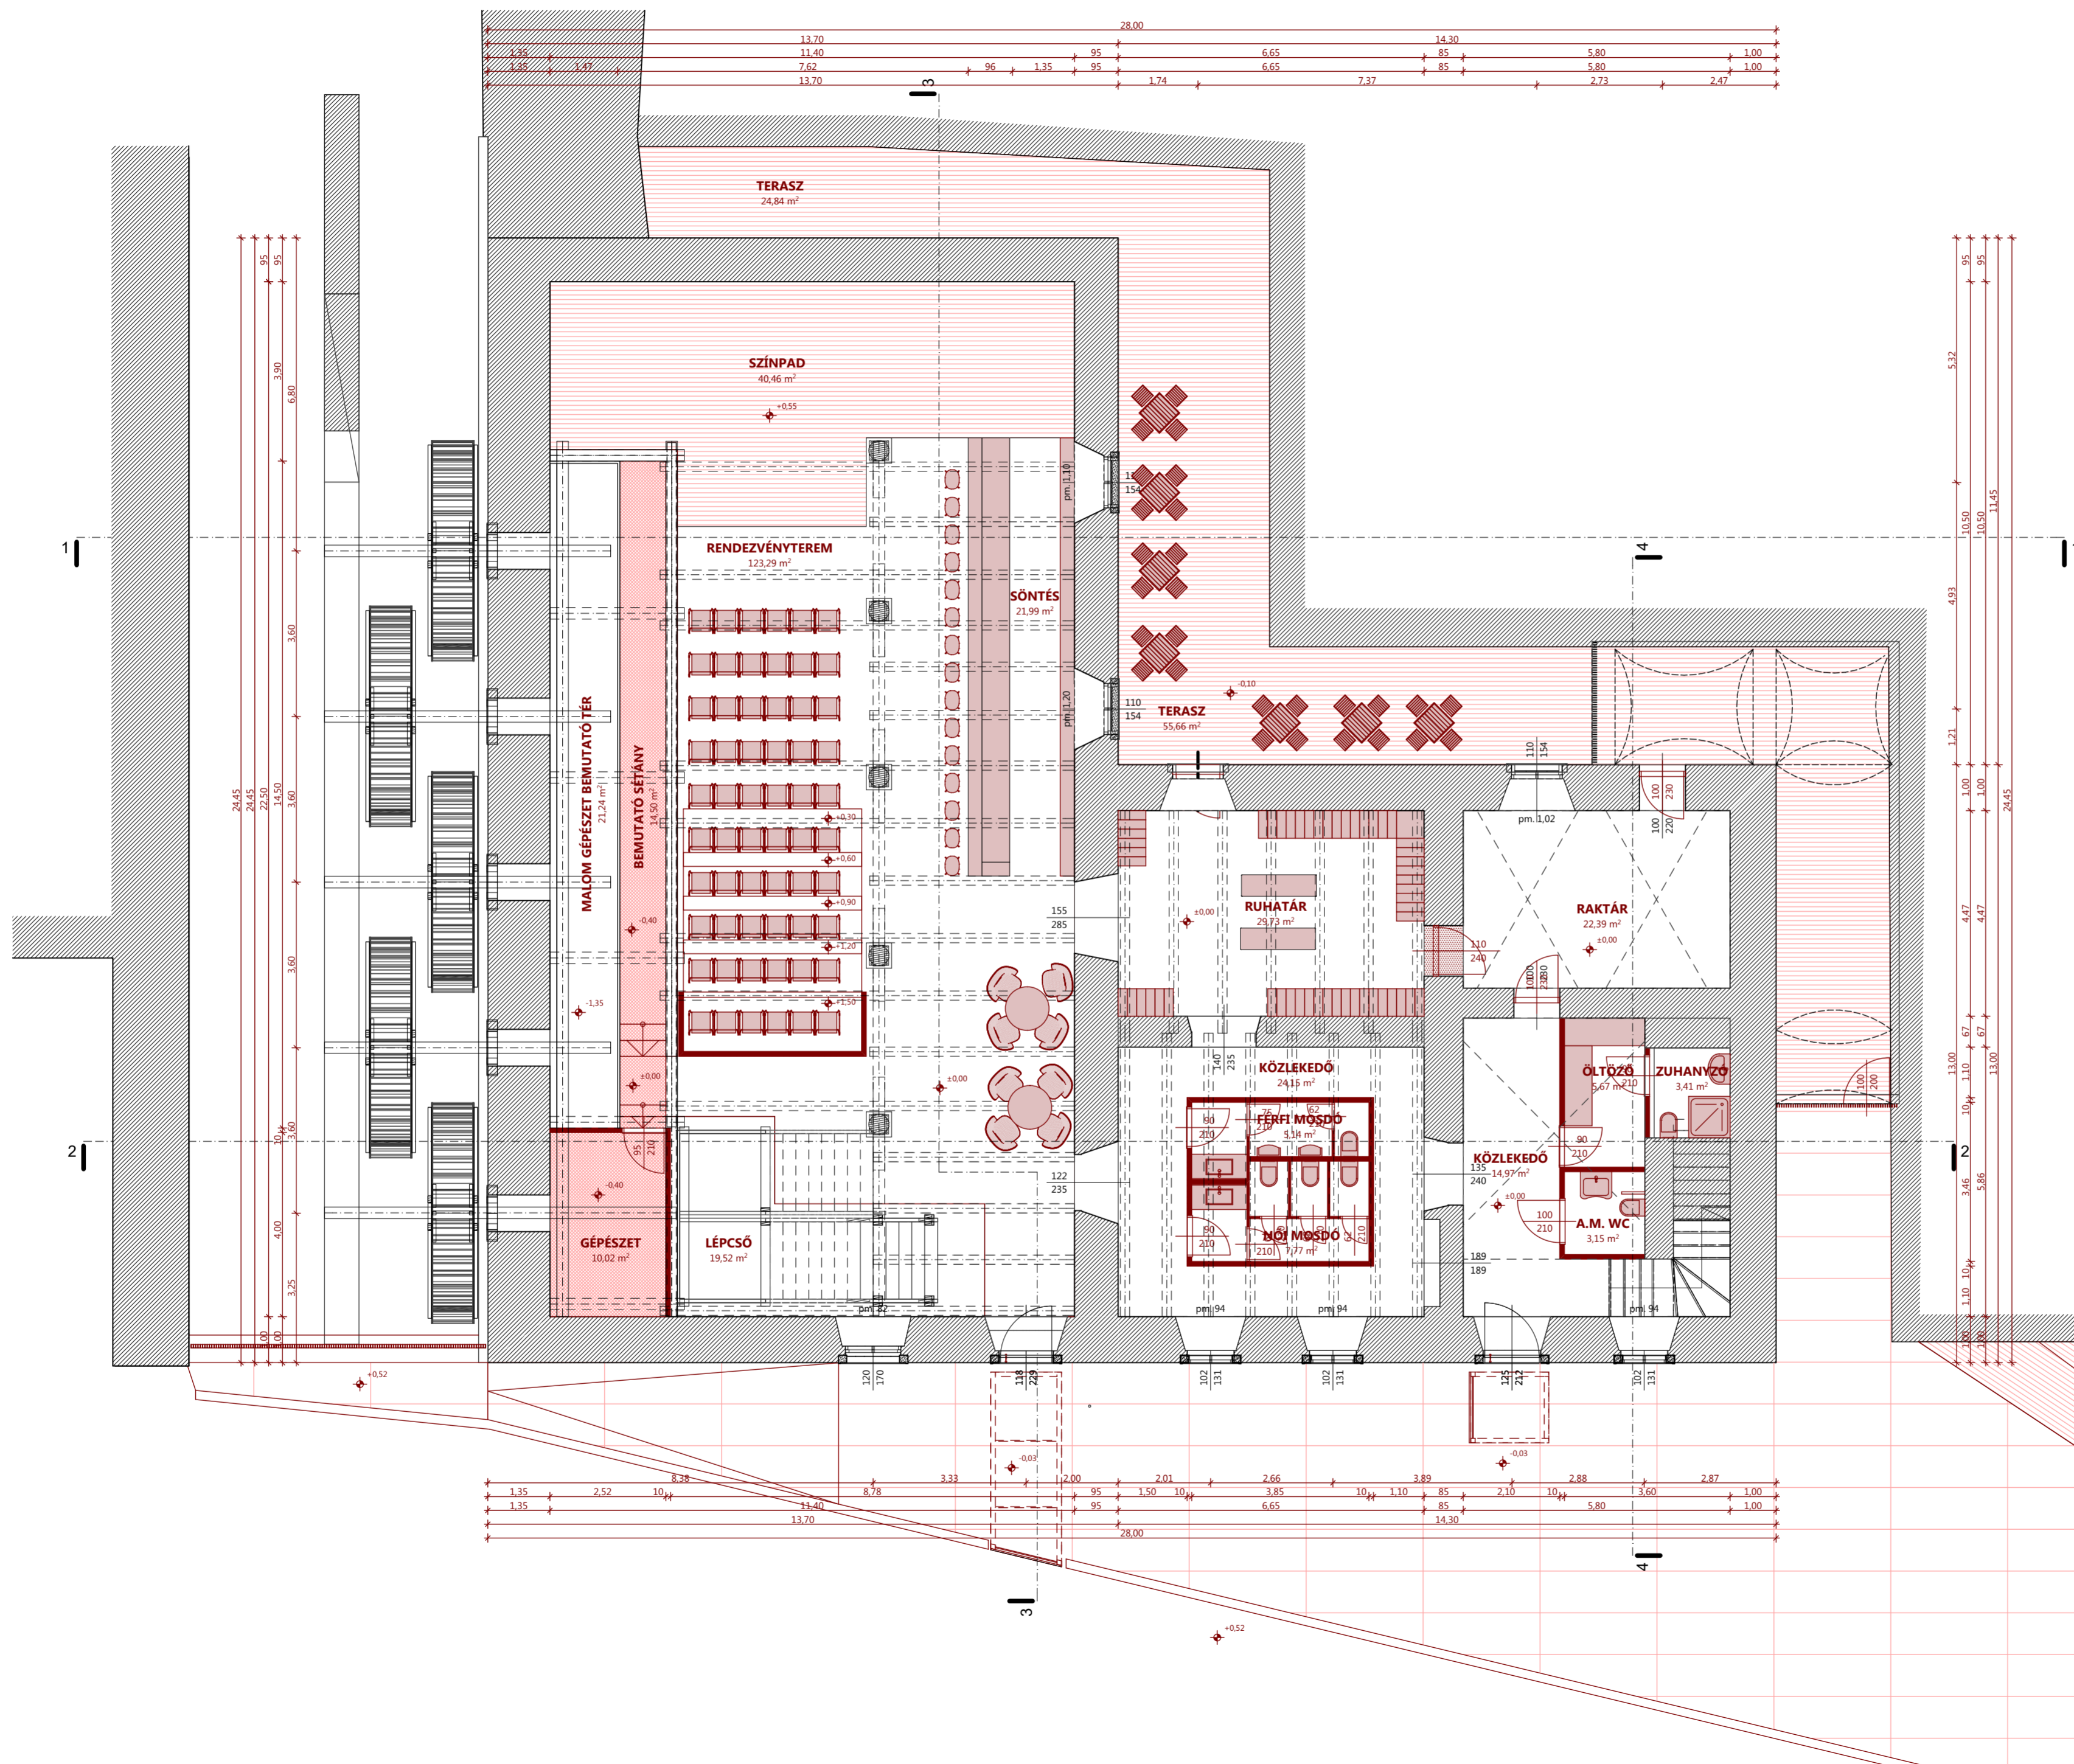


FÖLDSZINT ALAPRAJZ
m:1:100

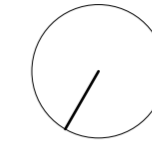

JELMAGYARÁZAT:

- meglévő szerkezet:
- meglévő kontúr vonal:
- új szerkezet:
- új kontúr vonal:

L STUDIO	megnevezés: CIFRA MALOM FELÚJÍTÁSÁNAK ÉS ÁTALAKÍTÁSÁNAK VÁZLATTERVE cím: Tata, Városliget u. 3. hrsz: 3105/2			
	tervezőiroda: L STUDIO KFT. cím: 9023 Etyeki, Cserny u. 22. telefon: +36 30 936 44 23 email: info@lstudio.hu	építész: MOZAIK KOMPLEXUM KFT. cím: 9028 Győr, Szabadi u. 13./c.		
	vezető tervező: Szalónczi Gábor akkreditációs szám: É-08-0104	tervezés neve: FÖLDSZINT ALAPRAJZ		
	szerkesztő: Szalónczi Dániel akkreditációs szám: C-8-1502	méret: M = 1:100	dátum: 2016.09.	lap sorszáma: 02